



УСЛОВНЫЕ ОБОЗНАЧЕНИЯ:

- граница элемента планировочной структуры проектируемой территории;
- действующие красные линии;
- проектируемые красные линии;
- ликвидируемые красные линии;
- линии отступа от красных линий;
- номера поворотных точек

Сечение 1-1, М 1:200
ул. К. Цеткин
Магистральная улица общегородского значения непрерывного движения
Проектируемый поперечный профиль улицы

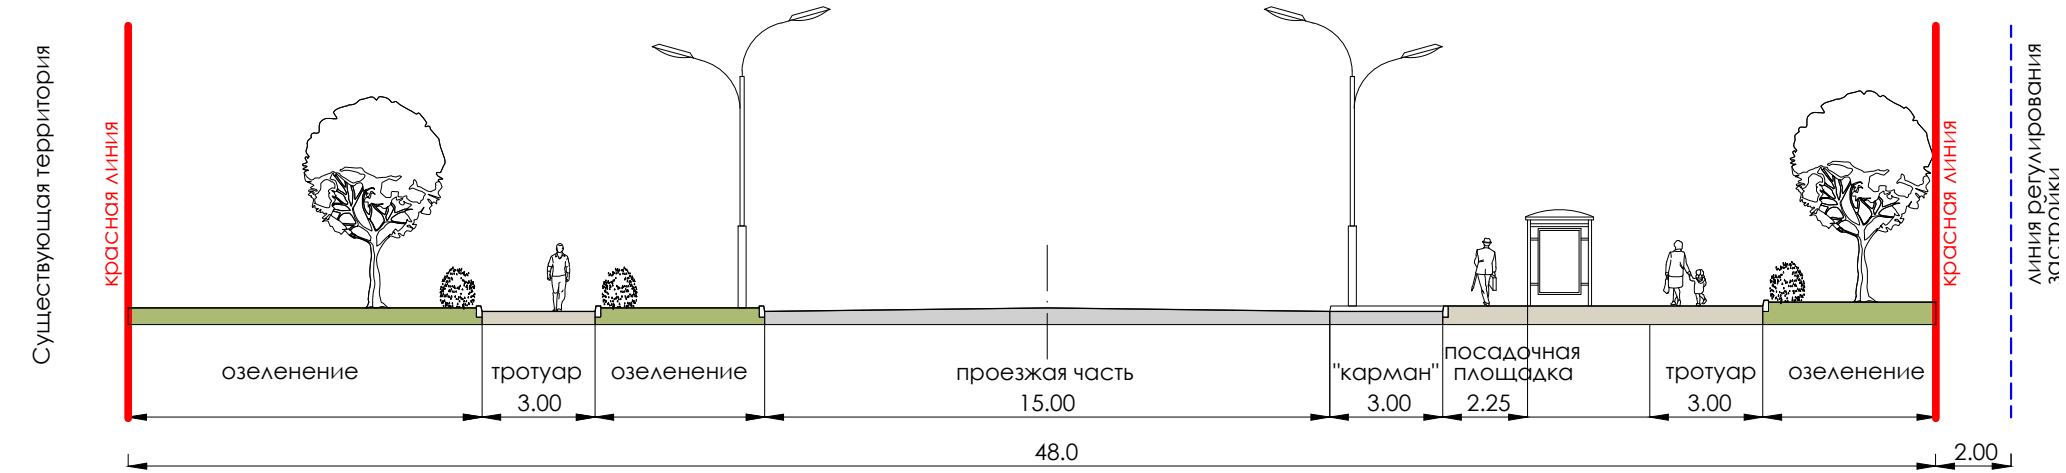



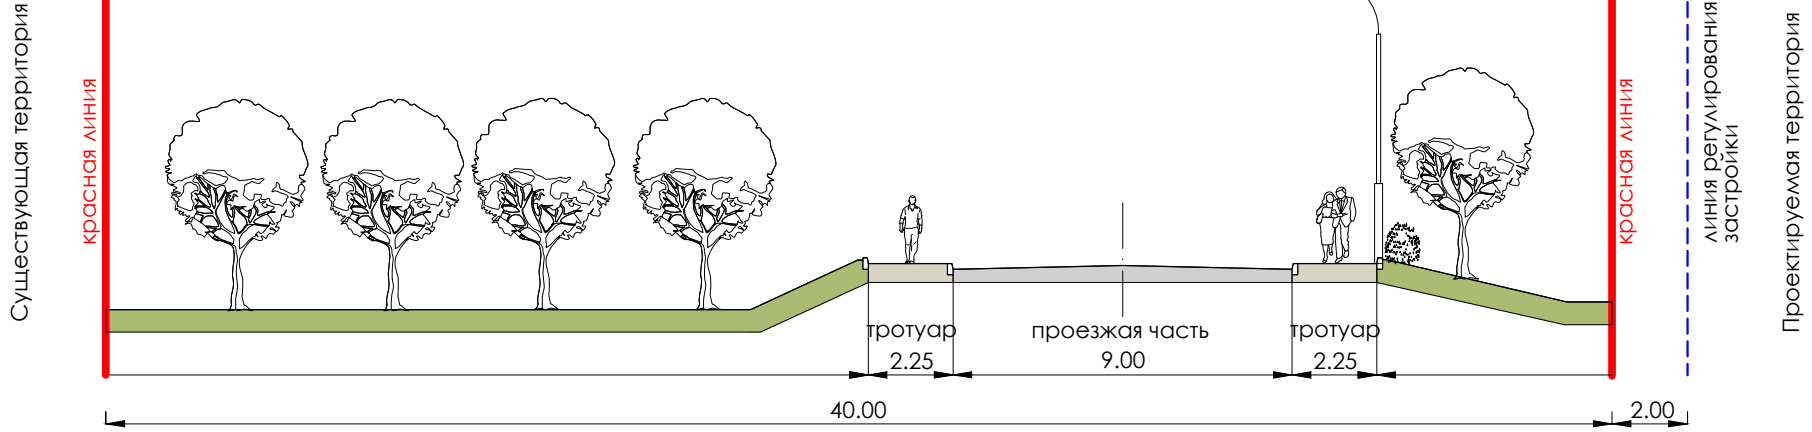



Сечение 2-2, М 1:200
ул. Чапаева
Улица местного значения в жилой застройке
Проектируемый поперечный профиль улицы



Ведомость координат точек красных линий

№	Координата X	Координата Y
1	385471,52	2233505,26
2	385434,15	2233511,35
3	385284,46	2233506,77
4	385190,06	2233496,08
5	385156,91	2233499,93
6	385146,91	2233501,29
7	384992,95	2233522,1
8	384988,91	2233522,76
9	384915,35	2233533,74
10	384933,98	2233431,17
11	384948,29	2233349,83
12	384971,6	2233226,1
13	385000,94	2233502,44
14	385015,68	2232985,65
15	385155,52	2232985,65
16	385407,77	2232985,65
17	385407,98	2232987,65
1	385471,52	2233505,26
18	385155,87	2232935,16
19	385027,48	2232932,13
20	385473,8	2233521,46
21	385425,8	2233525,92
22	385291,75	2233521,71
23	385250,44	2233517,49
24	385196,54	2233509,38
25	385189,6	2233508,44
26	385177,46	2233513,56
27	384921,4	2233547,3
28	384916,32	2233547,93
29	384913,19	2233548,29

Примечания:
1. При разбивке красных линий, координаты поворотных точек определены графоаналитическими средствами программы AutoCad;
2. Система координат местная МСК -58;
3. Действующие красные линии установлены согласно материалам «проекта планировки территории линейного объекта «Строительство ливневой канализации в микрорайоне Шуист», утвержденного постановлением администрации города Пензы №2138/2 от 14.12.2015г., исполнитель ООО «Юникс»;
4. При разработке профилей улиц и дорог учитывались :
- СП 42.13330.2016, актуализированная редакция СНиП 2.07.01-89* «Градостроительство. Планировка и застройка городских и сельских поселений», утв. Приказом Минрегиона РФ от 30.12.2016 N 1034/пр;
- Внесении изменений в Генеральный план г. Пензы, разработанный ФГУП «Российский государственный научно-исследовательский и проектный институт Урбанистики» Госстроя России, утвержденный решением Пензенской городской Думы № 54-5/7 от 29.11. 2019 г.;

						24-12-16-ППТ-ОЧ				
						Проект планировки и проект межевания территории , ограниченной улицей К. Цеткин, улицей Чапаева, западной границей ГСК "Восток" в городе Пензе				
Изм.	Кол.уч.	Лист	Подок.	Подпись	Дата	ТОМ 1		Стадия	Лист	Листов
ГИП		Мукосеев			06.18	Основная (утверждаемая) часть Часть 1. Графические материалы		ПП	1.2	
ГАП		Зубков			06.18					
Выполнил		Зиновьева			06.18	Чертеж красных линий, М 1:2000		 ООО "Облкоммунжилпроект"		
Проверил		Зубков			06.18					
Н.контроль		Малькова			06.18					