
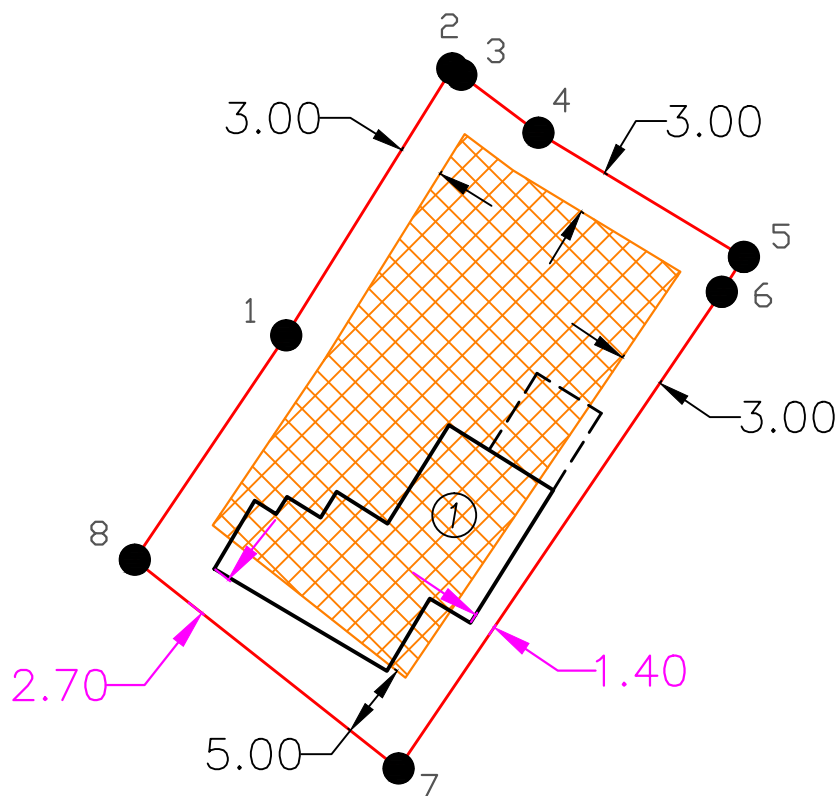


Схема расположения объекта капитального строительства на земельном участке

по адресу: Пензенская область, г. Пенза, ул. Согласие, д. 27

Кадастровый номер: 58:29:2015003:114

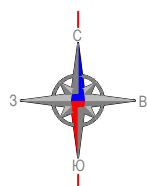

Масштаб 1:500

— Границы земельного участка

— Минимальные отступы от границ земельного участка в целях определения места допустимого размещения зданий, строений, сооружений

Место допустимого размещения объекта капитального строительства

● 1 Номер характерной точки границы земельного участка

↔ 3.00 Нормативный минимальный отступ для размещения жилых домов

↔ 3.00 Испрашиваемый отступ от границ земельного участка в целях определения места допустимого размещения зданий, строений, сооружений

— Границы реконструируемого объекта капитального строительства

① Реконструируемый объект капитального строительства (Жилой дом)

Примечание: Схема расположения объекта капитального строительства на земельном участке с кадастровым номером 58:29:2015003:114 подготовлена в соответствии с Градостроительным регламентом. Земельный участок относится к землям населенных пунктов, расположен в территориальной зоне "Ж-1. Зона застройки индивидуальными жилыми домами". В соответствии с решением Пензенской городской Думы от 22.12.2009 г. № 229-13/5 "Об утверждении правил землепользования и застройки г. Пензы" (в редакции от 26.06.2020 № 203-11/7).