


СХЕМА ПЛАНИРОВОЧНОЙ ОРГАНИЗАЦИИ ЗЕМЕЛЬНОГО УЧАСТКА

с кадастровым номером 58:29:2010009:860, расположенного по адресу: Пензенская область, г. Пенза, ул. Парижской Коммуны

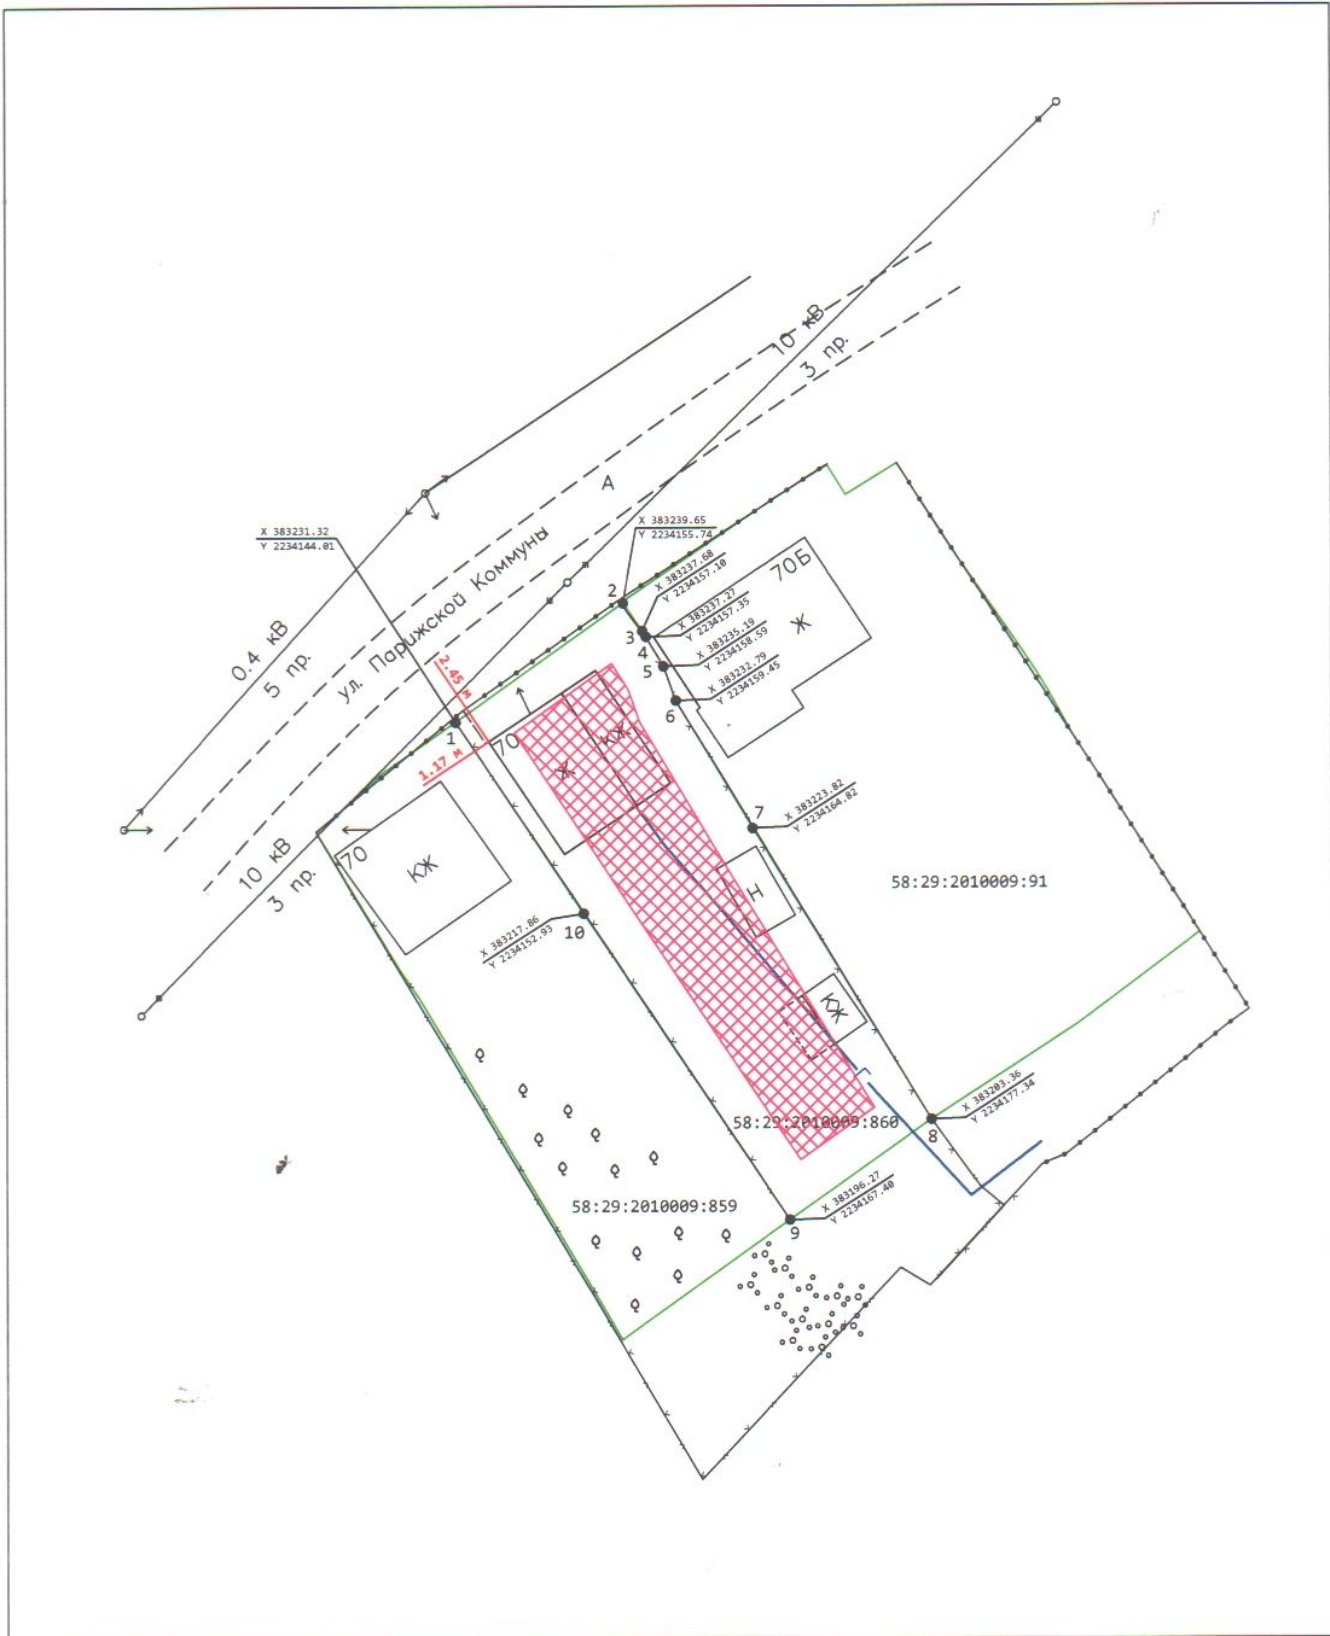

Условные обозначения:

Ж - индивидуальный жилой дом;

— границы земельных участков по сведениям из ЕГРН;

XX - границы допустимого размещения зданий;

2.45 м - испрашиваемые отклонения от предельных параметров разрешенного строительства;

Выполнил: кадастровый инженер Ножкина Ю.Н.
07.07.2020

