


Согласовано					
Взам. инв. №					
Подпись и дата					
Инв. № подл.					

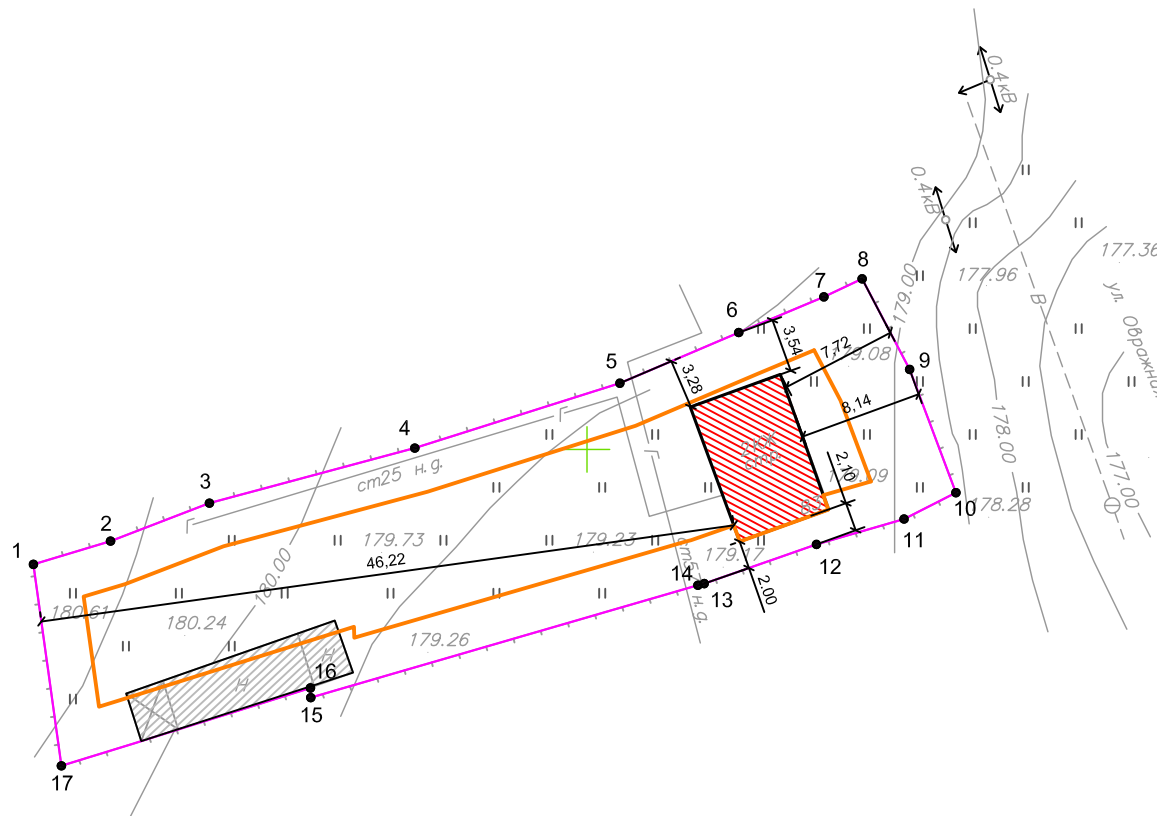

Технико -экономические показатели

№ п/п	Наименование	ЕД.ИЗМ.	Количество (в границах отведенного участка)
1	Площадь земельного участка	кв.м (%)	853 (100)
2	Площадь застройки, в том числе:	кв.м (%)	110,9 (13,0)
3	-проектируемого объекта	кв.м (%)	60,0 (7,0)
4	-объектов вспомогательного значения	кв.м (%)	50,9 (6,0)
5	Площадь благоустройства	кв.м (%)	742,1 (87,0)

Условные обозначения

	граница земельного участка
	место допустимого размещения здания с учетом отклонения от градостроительных регламентов
	проектируемое здание
	существующая застройка

						Заказчик : Токарев Анатолий Кузьмич			
Изм.	Кол. уч.	Лист	№ док.	Подп.	Дата	Строительство жилого дома по адресу : г. Пенза, ул. Овражная, д. 83	Стадия	Лист	Листов
Исполнил		Костин А.С.					Р	1	
						Схема планировочной организации земельного участка . М 1:500	ООО "Техплан" 2019 г.		