


СХЕМА ПЛАНИРОВОЧНОЙ ОРГАНИЗАЦИИ ЗЕМЕЛЬНОГО УЧАСТКА

с кадастровым номером 58:29:3013003:607, расположенного по адресу: г. Пенза, проезд Образный

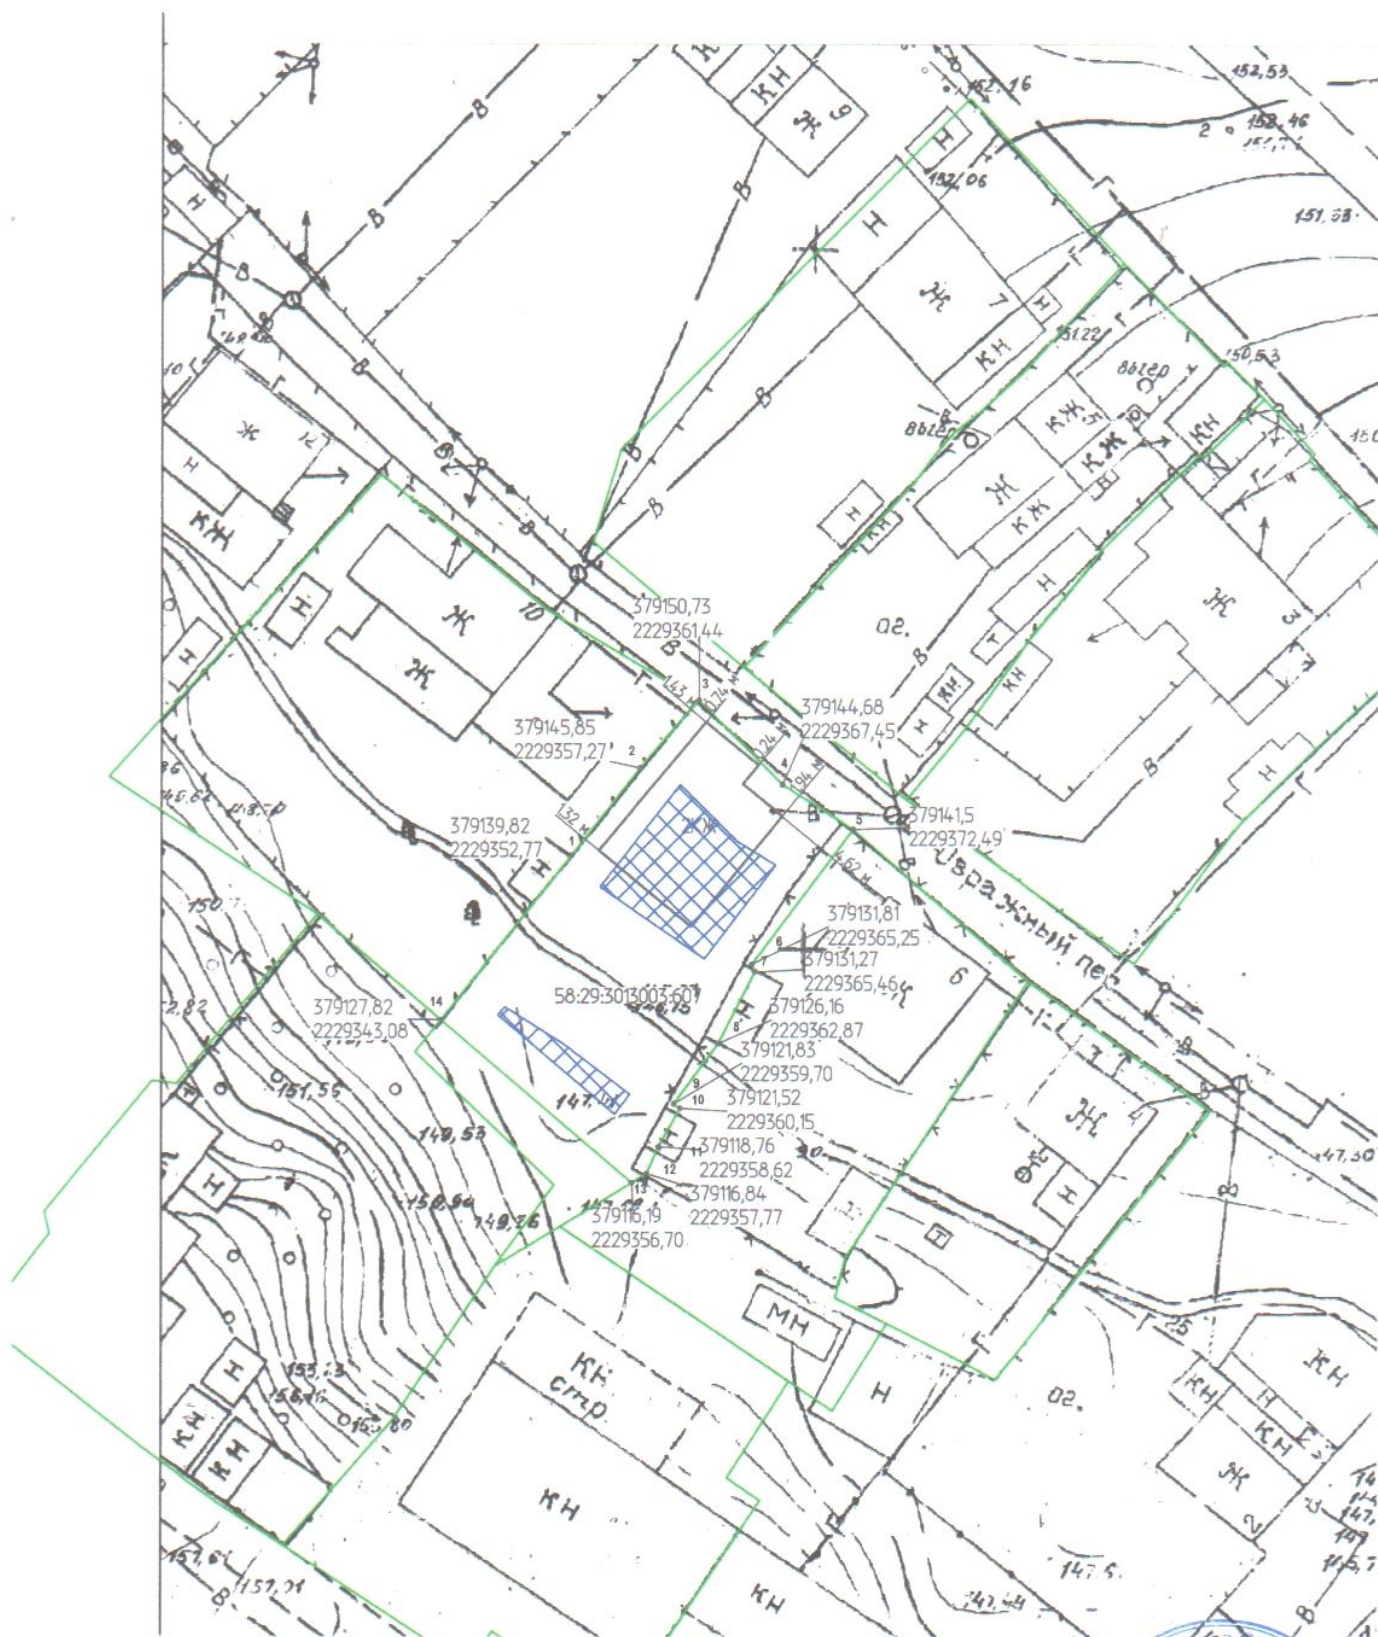

Условные обозначения:

- Ж — индивидуальный жилой дом
- границы земельных участков по сведениям ГКН
- границы допустимого размещения зданий

58:29:3013003:607 — кадастровый номер земельного участка по сведениям ГКН

0,24м — испрашиваемые отклонения от предельных параметров разрешенного строительства

Масштаб 1:500
Выполнил: кадастровый инженер Ляпин П.О.

