
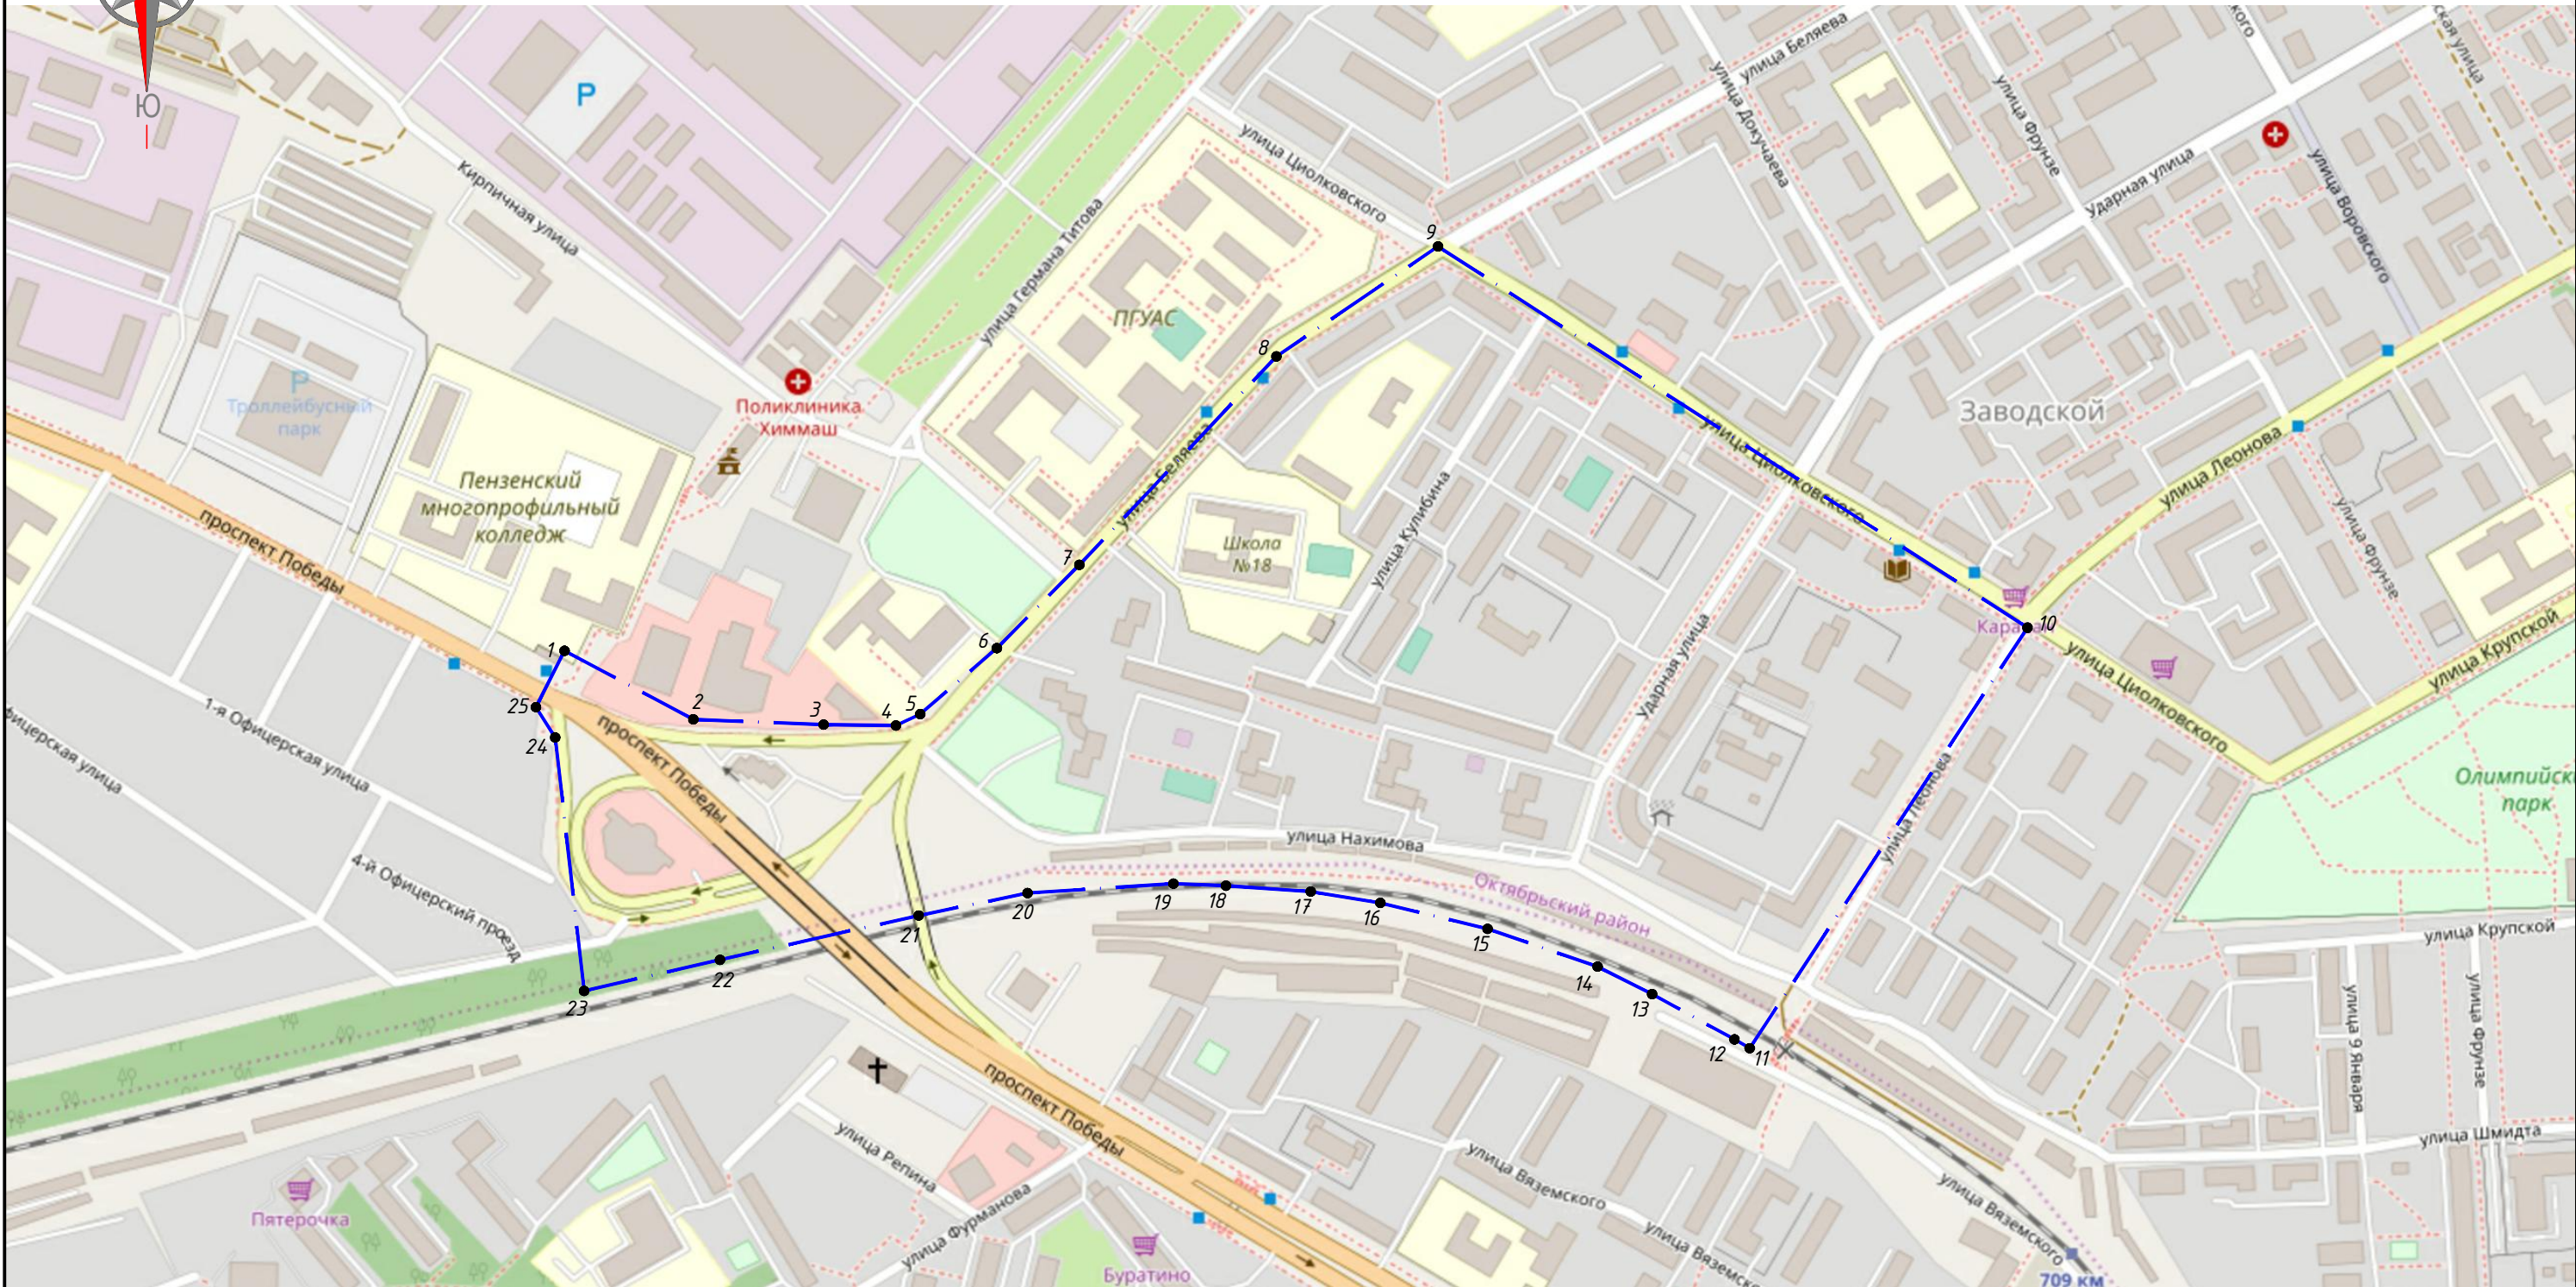


Схема размещения элемента планировочной структуры

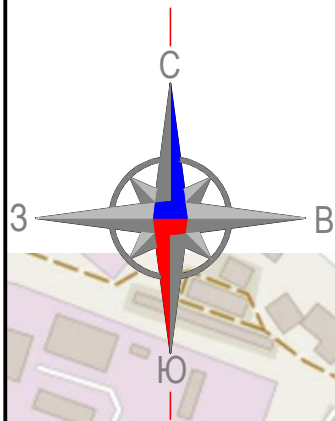

УСЛОВНЫЕ ОБОЗНАЧЕНИЯ:

Границы, линии градорегулирования	
	Граница проектируемой территории

						Проект внесения изменений в проект межевания территории, расположенной в границах улиц Беляева – Циолковского – Леонова и железной дороги – развязка по проспекту Победы – улице Беляева, утвержденный постановлением администрации города Пензы от 31.01.2012 №105			
Изм.	Кол.уч.	Лист	№ док.	Подпись	Дата	ТОМ 1 Основная часть	Стадия	Лист	Листов
Директор		Першин А.В.					ПМ	1	3
ГИП		Ермакова О.П.							
ГАП		Денисова А.С.							
Выполнил		Садова Т.А.				Схема размещения элемента планировочной структуры		МУП "ОГСАГИТИ"	
Проверил		Денисова А.С.							