



Схема планировочной организации земельного участка

расположенного по адресу: Пензенская область, г. Пенза, переулок Буровой, дом 7

Кадастровый номер 58:29:2015001:443

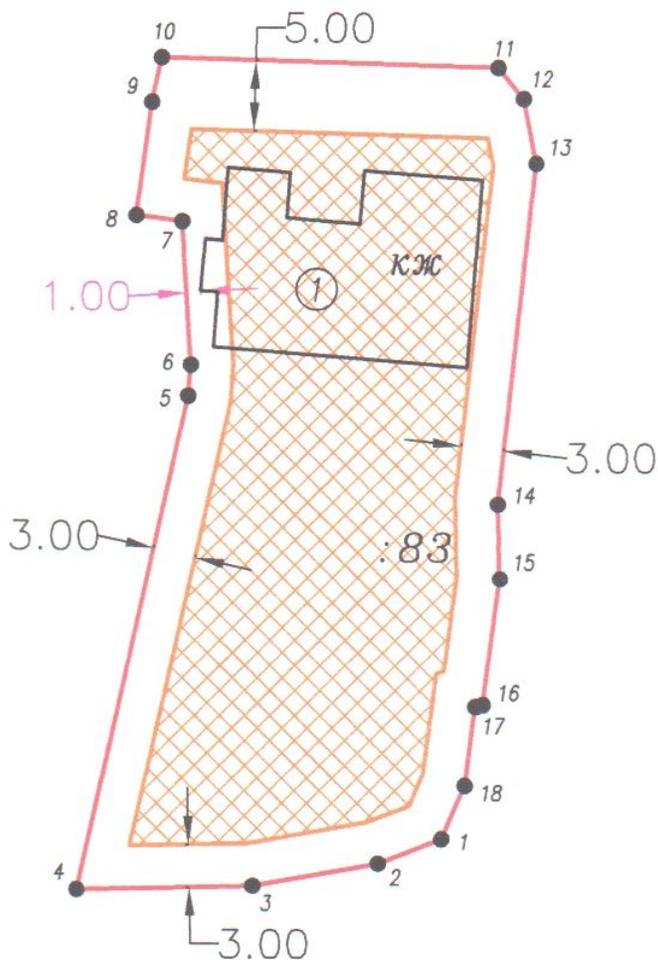

Масштаб 1:500

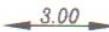-  Границы земельного участка
-  Минимальные отступы от границ земельного участка в целях определения места допустимого размещения зданий, строений, сооружений
-  Место допустимого размещения объекта капитального строительства
-  1 Номер характерной точки границы земельного участка
-  3.00 Нормативный минимальный отступ для размещения жилых домов
-  Испрашиваемый отступ от границ земельного участка в целях определения места допустимого размещения зданий, строений, сооружений
-  Границы реконструируемого объекта капитального строительства (Жилой дом)
-  1 Реконструируемый объект капитального строительства (Жилой дом)

Примечание: Схема планировочной организации земельного участка с кадастровым номером 58:29:2015001:443 подготовлена в соответствии с Градостроительным регламентом. Земельный участок относится к землям населенных пунктов, расположен в территориальной зоне "СОД-4 - Зона смешанной и общественно-деловой застройки. Разнотиповая разноэтажная жилая застройка.". В соответствии с решением Пензенской городской Думы от 22.12.2009 г. № 229-13/5 "Об утверждении правил землепользования и застройки г. Пензы" (внесение изменений от 26.06.2020 № 203-11/7).