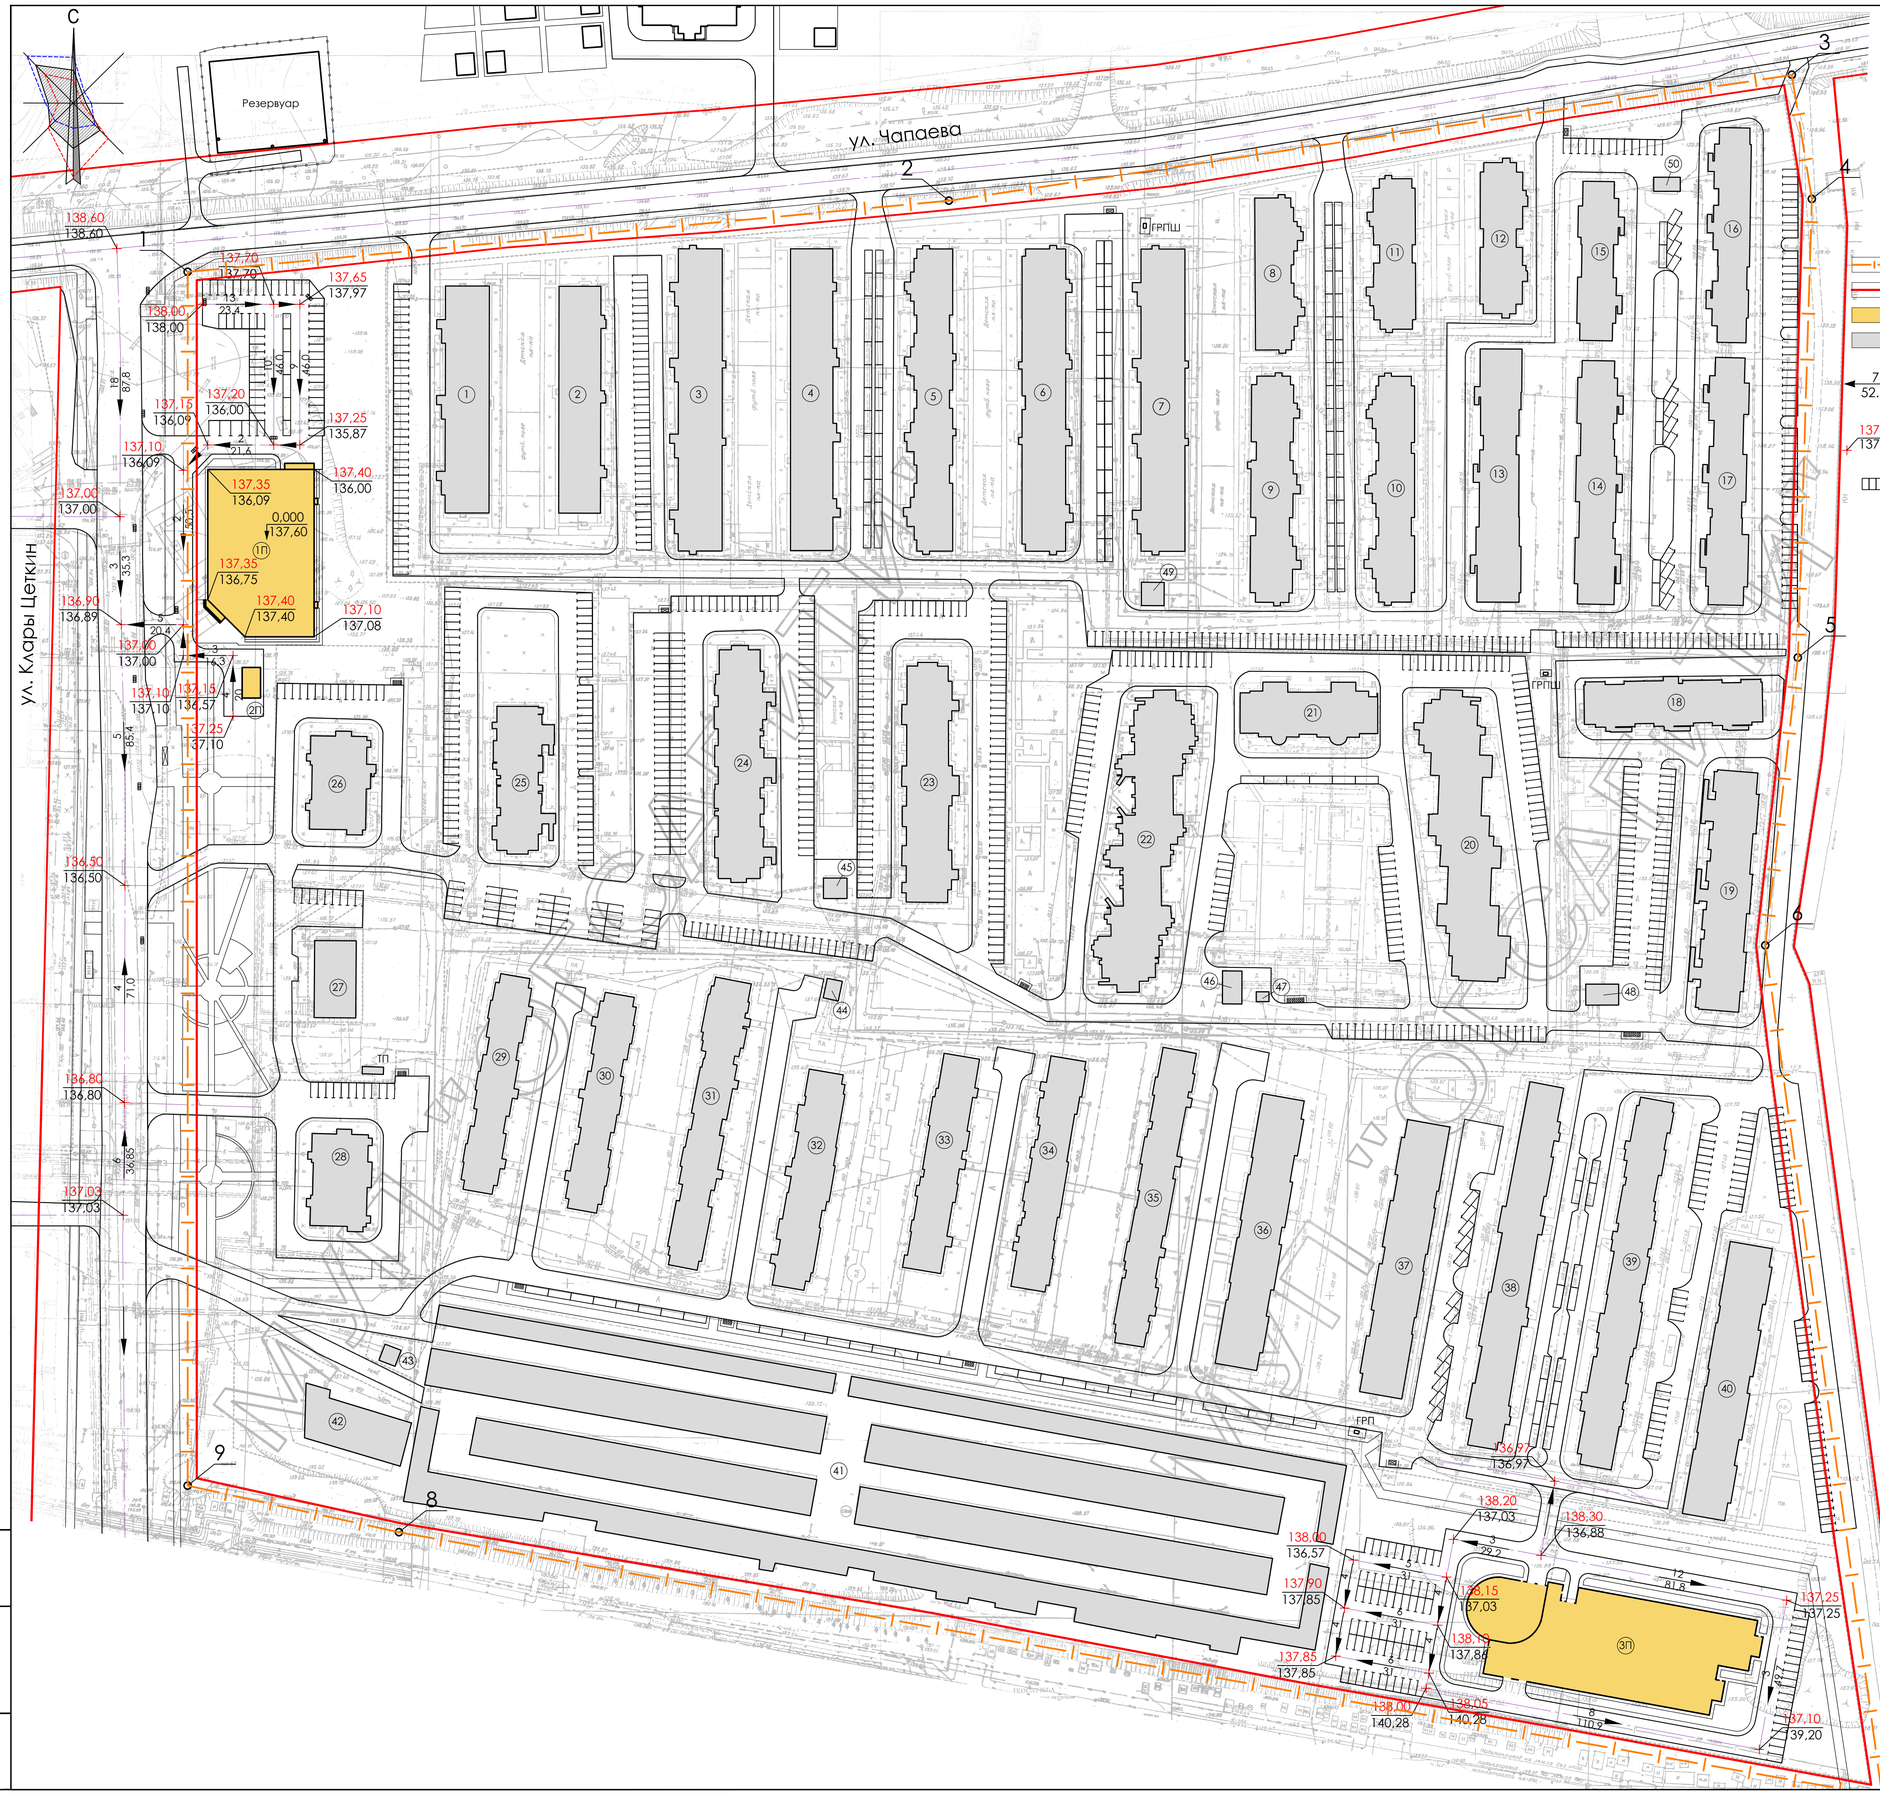

УСЛОВНЫЕ ОБОЗНАЧЕНИЯ:

- граница элемента планировочной структуры проектируемой территории;
- красные линии;
- проектируемые здания (сооружения);
- существующие здания (сооружения);
- 7 / 52.6 — направление уклона; уклон в ‰ / расстояние в метрах
- 137.30 / 137.80 — точки перелома продольного профиля;
- дождеприемные решетки;

Экспликация зданий и сооружений

Номер на ген-плане	Наименование	Этажность	Примеч.
	Существующие здания и сооружения		
1	Жилой дом 3-секционный	3	
2	Жилой дом 3-секционный	3	
3	Жилой дом 4-секционный	3	
4	Жилой дом 4-секционный	3	
5	Жилой дом 4-секционный	3	
6	Жилой дом 4-секционный	3	
7	Жилой дом 4-секционный	3	
8	Жилой дом 2-секционный	3	
9	Жилой дом 3-секционный	3	
10	Жилой дом 3-секционный	3	
11	Жилой дом 2-секционный	3	
12	Жилой дом 2-секционный	3	
13	Жилой дом 3-секционный	3	
14	Жилой дом 3-секционный	3	
15	Жилой дом 2-секционный	3	
16	Жилой дом 2-секционный	3	
17	Жилой дом 3-секционный	3	
18	Жилой дом 3-секционный	10	
19	Жилой дом 3-секционный	5,10	
20	Жилой дом 3-секционный со встроен.нежилыми помещ.	10	
21	Жилой дом 2-секционный со встроен.нежилыми помещ.	13	
22	Жилой дом 3-секционный со встроен.нежилыми помещ.	10	
23	Жилой дом 3-секционный	10	
24	Жилой дом 3-секционный	10	
25	Жилой дом 2-секционный	10	
26	Жилой дом 1-секционный	10	
27	Магазин	4	
28	Жилой дом 1-секционный	10	
29	Жилой дом 3-секционный	3	
30	Жилой дом 3-секционный	3	
31	Жилой дом 4-секционный	3	
32	Жилой дом 3-секционный	3	
33	Жилой дом 3-секционный	3	
34	Жилой дом 3-секционный	3	
35	Жилой дом 4-секционный	3	
36	Жилой дом 4-секционный	3	
37	Жилой дом 4-секционный	3	
38	Жилой дом 4-секционный	3	
39	Жилой дом 4-секционный	3	
40	Жилой дом 4-секционный	3	
41	Гаражи на 550 мест	1	
42	СТО		
43	КНС	1	
44	ТП	1	
45	ТП	1	
46	ТП	1	
47	КТП	1	
48	ТП	1	
49	ТП	1	
50	ТП	1	
	Проектируемые здания и сооружения		
1П	Магазин	1	
2П	ТП	1	
3П	Паркинг на 300 м/м	3	

Изм.	Кол.уч.	Лист	N док.	Подпись	Дата
ГИП		Мукосеев			06.18
ГАП		Зубков			06.18
Выполнил		Зиновьева			06.18
Проверил		Зубков			06.18
Н.контроль		Малькова			06.18

24-12-16-ППТ-МО

Проект планировки и проект межевания территории , ограниченной улицей К . Цеткин, улицей Чапаева, западной границей ГСК "Восток" в городе Пензе

ТОМ 2
Материалы по обоснованию
Часть1. Графические материалы

Стадия	Лист	Листов
ПП	2.6	

Схема вертикальной планировки территории , М 1:1000

ООО "Облкоммунжилпроект"

Взамен инв.N | Подпись и дата | Инв. N подл.

Формат А1