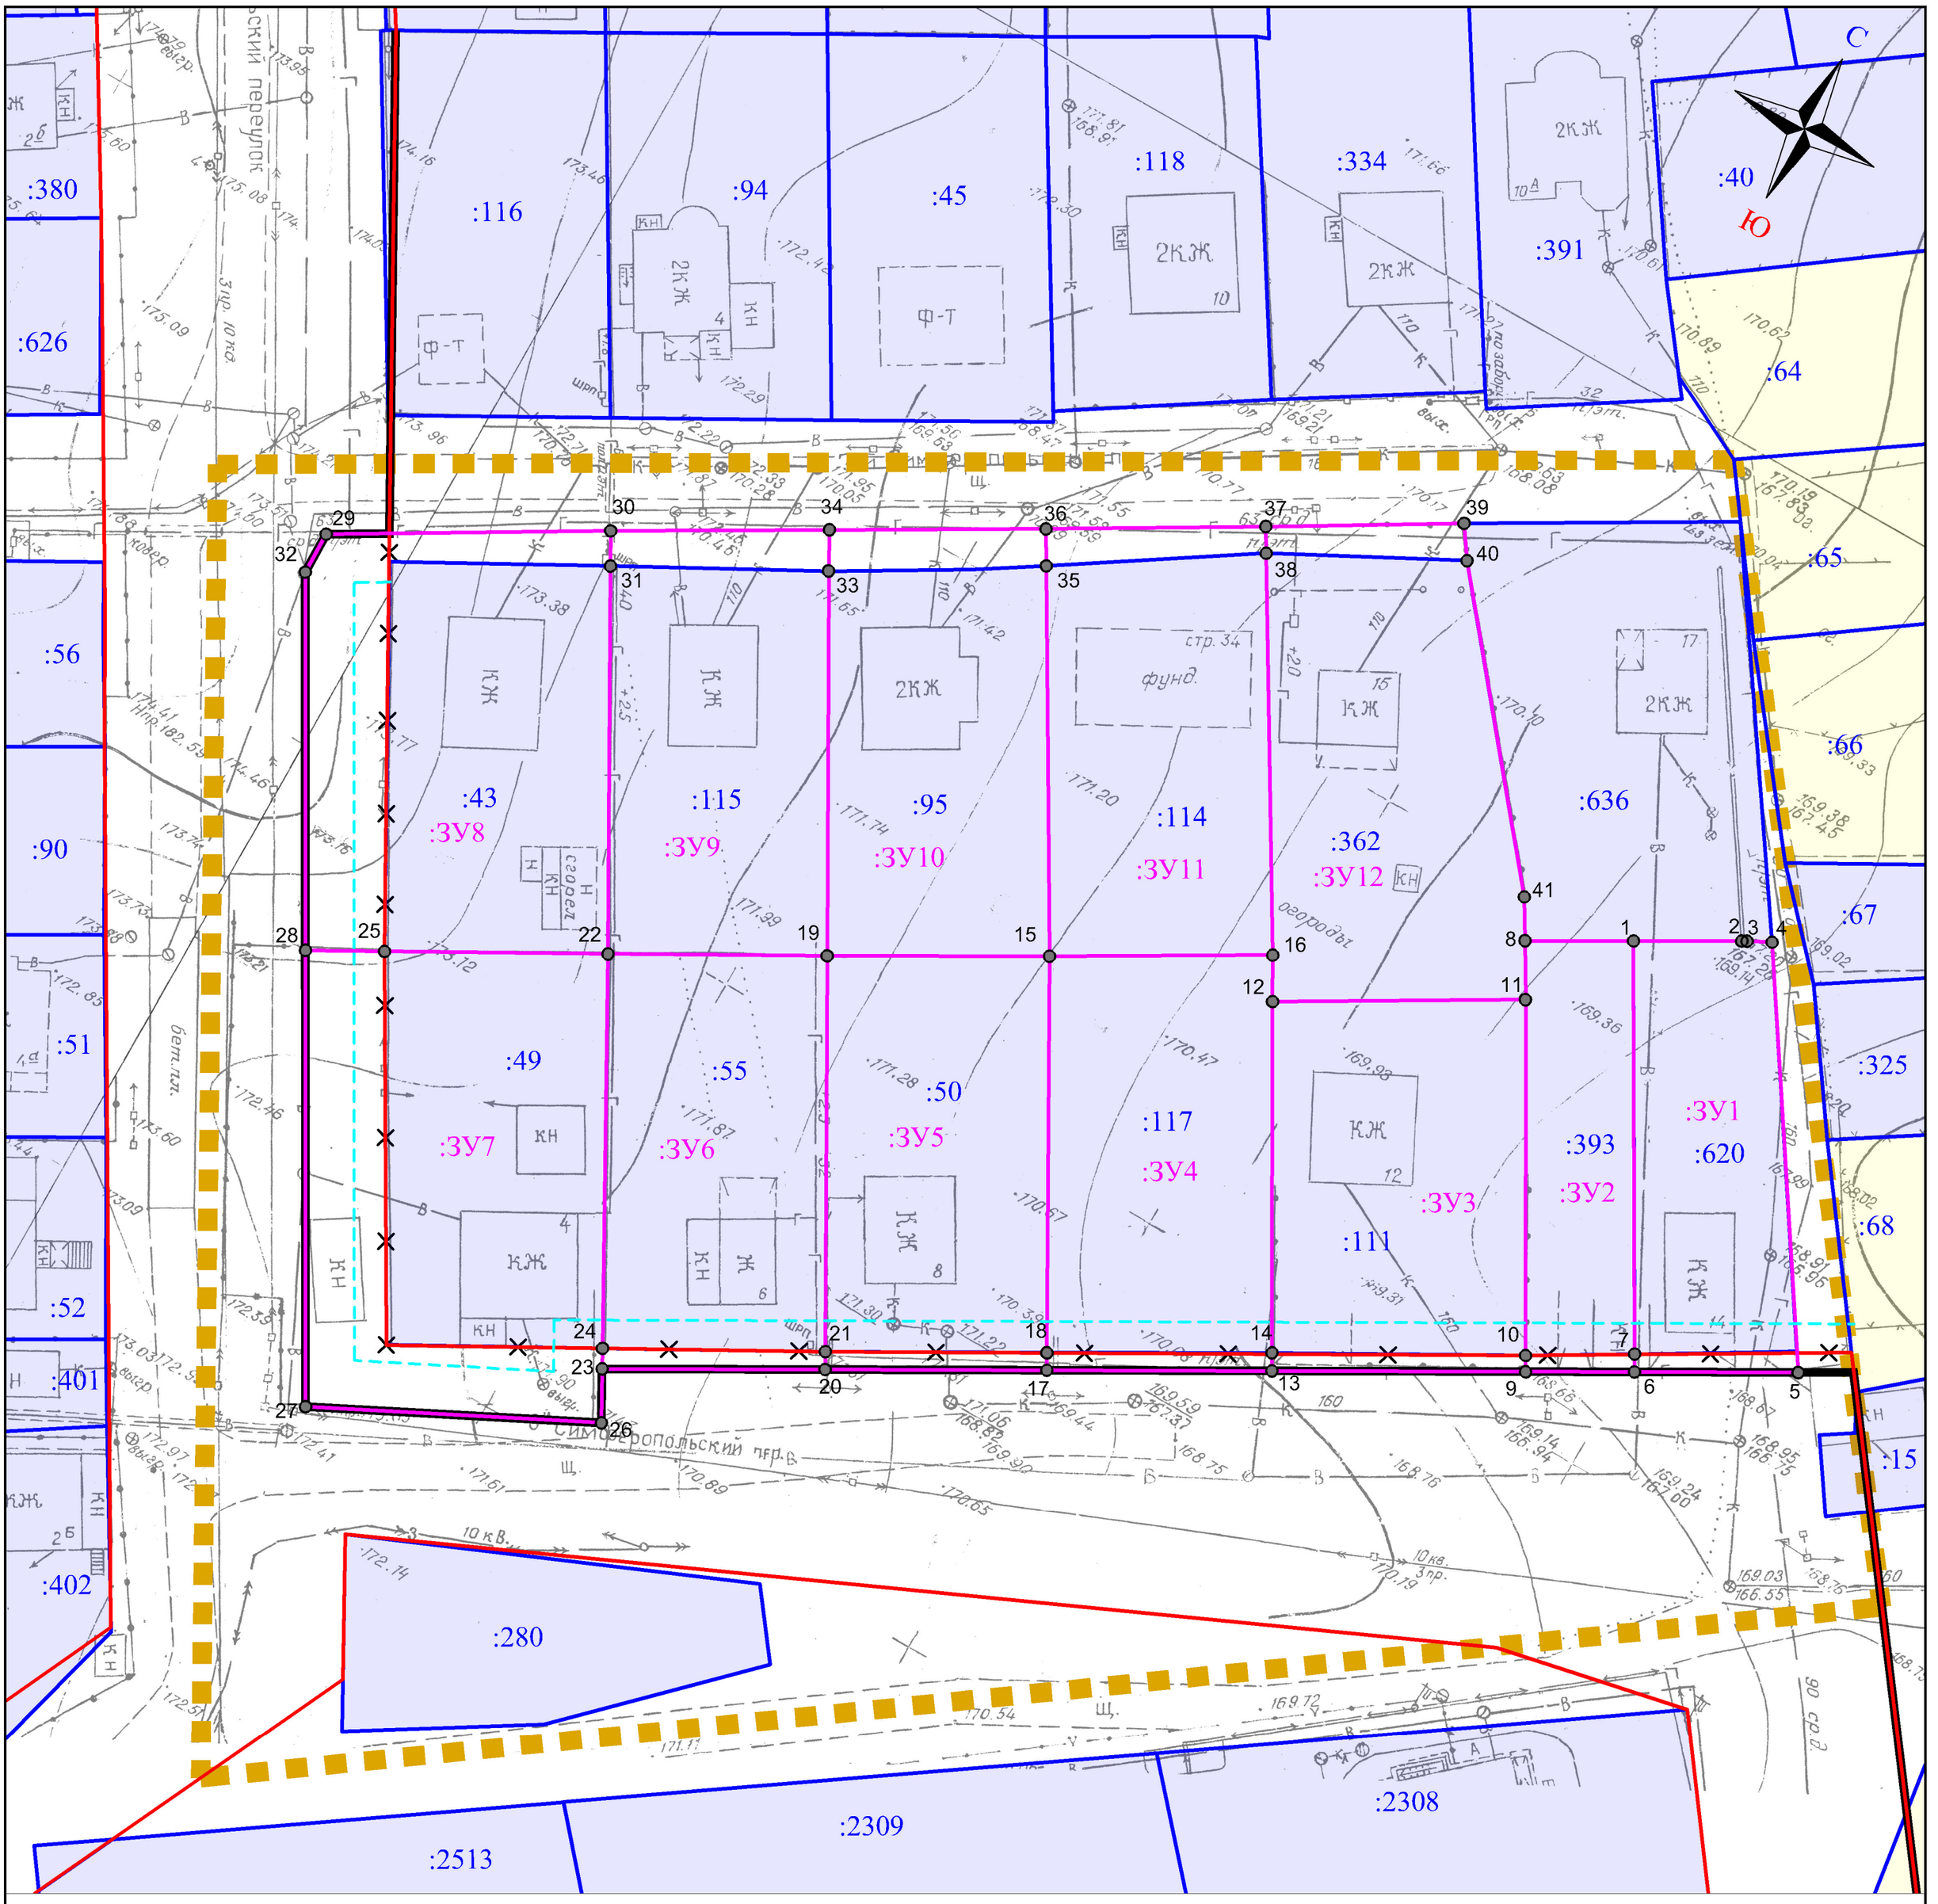

Экспликация образуемых земельных участков

№ п/п	Обозначение образуемого земельного участка (условный номер)	Вид разрешенного использования	Площадь, кв. м	Способ образования
1	:ЗУ1	Для индивидуального жилищного строительства (2.1)	690	Перераспределение земельного участка с кадастровым номером 58:29:3012011:620 с землями, находящимися в государственной или муниципальной собственности
2	:ЗУ2	Хранение автотранспорта (2.7.1)	494	Перераспределение земельного участка с кадастровым номером 58:29:3012011:393 с землями, находящимися в государственной или муниципальной собственности
3	:ЗУ3	Для индивидуального жилищного строительства (2.1)	995	Перераспределение земельного участка с кадастровым номером 58:29:3012011:111 с землями, находящимися в государственной или муниципальной собственности
4	:ЗУ4	Для индивидуального жилищного строительства (2.1)	984	Перераспределение земельного участка с кадастровым номером 58:29:3012011:117 с землями, находящимися в государственной или муниципальной собственности
5	:ЗУ5	Для индивидуального жилищного строительства (2.1)	973	Перераспределение земельного участка с кадастровым номером 58:29:3012011:50 с землями, находящимися в государственной или муниципальной собственности
6	:ЗУ6	Для индивидуального жилищного строительства (2.1)	970	Перераспределение земельного участка с кадастровым номером 58:29:3012011:55 с землями, находящимися в государственной или муниципальной собственности
7	:ЗУ7	Для индивидуального жилищного строительства (2.1)	1465	Перераспределение земельного участка с кадастровым номером 58:29:3012011:49 с землями, находящимися в государственной или муниципальной собственности
8	:ЗУ8	Для индивидуального жилищного строительства (2.1)	1344	Перераспределение земельного участка с кадастровым номером 58:29:3012011:43 с землями, находящимися в государственной или муниципальной собственности
9	:ЗУ9	Для индивидуального жилищного строительства (2.1)	983	Перераспределение земельного участка с кадастровым номером 58:29:3012011:115 с землями, находящимися в государственной или муниципальной собственности
10	:ЗУ10	Для индивидуального жилищного строительства (2.1)	990	Перераспределение земельного участка с кадастровым номером 58:29:3012011:95 с землями, находящимися в государственной или муниципальной собственности
11	:ЗУ11	Для индивидуального жилищного строительства (2.1)	1002	Перераспределение земельного участка с кадастровым номером 58:29:3012011:114 с землями, находящимися в государственной или муниципальной собственности
12	:ЗУ12	Для индивидуального жилищного строительства (2.1)	1157	Перераспределение земельного участка с кадастровым номером 58:29:3012011:362 с землями, находящимися в государственной или муниципальной собственности

Условные обозначения:

- –границы земельных участков, установленные в соответствии с требованиями земельного законодательства по сведениям ЕГРН
- –границы земельных участков, не установленные в соответствии с требованиями земельного законодательства по сведениям ЕГРН
- –существующие красные линии
- –отменяемые красные линии
- –устанавливаемые красные линии
- –линии отступа от красных линий в целях определения мест допустимого размещения зданий, строений, сооружений
- –границы образуемых земельных участков
- –граница территории, на которую разработан проект межевания
- :ЗУ1 –обозначение (условный номер) образуемого земельного участка
- :620 –номер земельного участка в кадастровом квартале
- 1 –характерная точка границы образуемого земельного участка

Изм.	Кол.уч.	Лист	N док.	Подпись	Дата	01–12–ПМТ			
						Проект межевания территории, ограниченной пер. Симферопольским 8–м, западной границей земельных участков с кадастровыми номерами 58:29:3012011:49, 58:29:3012011:43, пер. Симферопольским 7–м, западной границей земельных участков с кадастровыми номерами 58:29:3012011:65, 58:29:3012011:66, 58:29:3012011:67, 58:29:3012011:325, 58:29:3012011:68, 58:29:3012011:15			
Ген. директор		Сараев А.Я.			12.20	Проект межевания территории Основная (утверждаемая) часть	Стадия	Лист	Листов
							П	2.3	4
ГИП		Сараев А.Я.			12.20				
Выполнил		Титов К.В.			12.20	Проект границ земельных земельных участков, М 1:500	ООО "ТИСАР"		
Проверил		Сараев А.Я.			12.20				

Взамен инв.N | Подпись и дата | Инв. N подл.