


УСЛОВНЫЕ ОБОЗНАЧЕНИЯ:

| Границы, линии градорегулирования | |
|--|--|
| | Граница проектируемой территории |
| | Граница зоны размещения линейного объекта временная |
| | Граница зоны размещения линейного объекта постоянная |
| Границы зон с особыми условиями использования территории | |
| | Охранная зона газопровода |
| | Охранная зона от кабеля высокого напряжения |
| | Охранная зона от кабеля низкого напряжения |
| | Охранная зона воздушной линии электропередач |
| | Охранная зона ТП |
| | Охранная зона от предприятий |
| | Водоохранная зона |
| | Охранная зона с особыми условиями |
| | Охранная зона теплотрассы |
| Границы зон с минимально допустимыми расстояниями до зданий и сооружений | |
| | Зона водопровода |
| | Зона канализации |

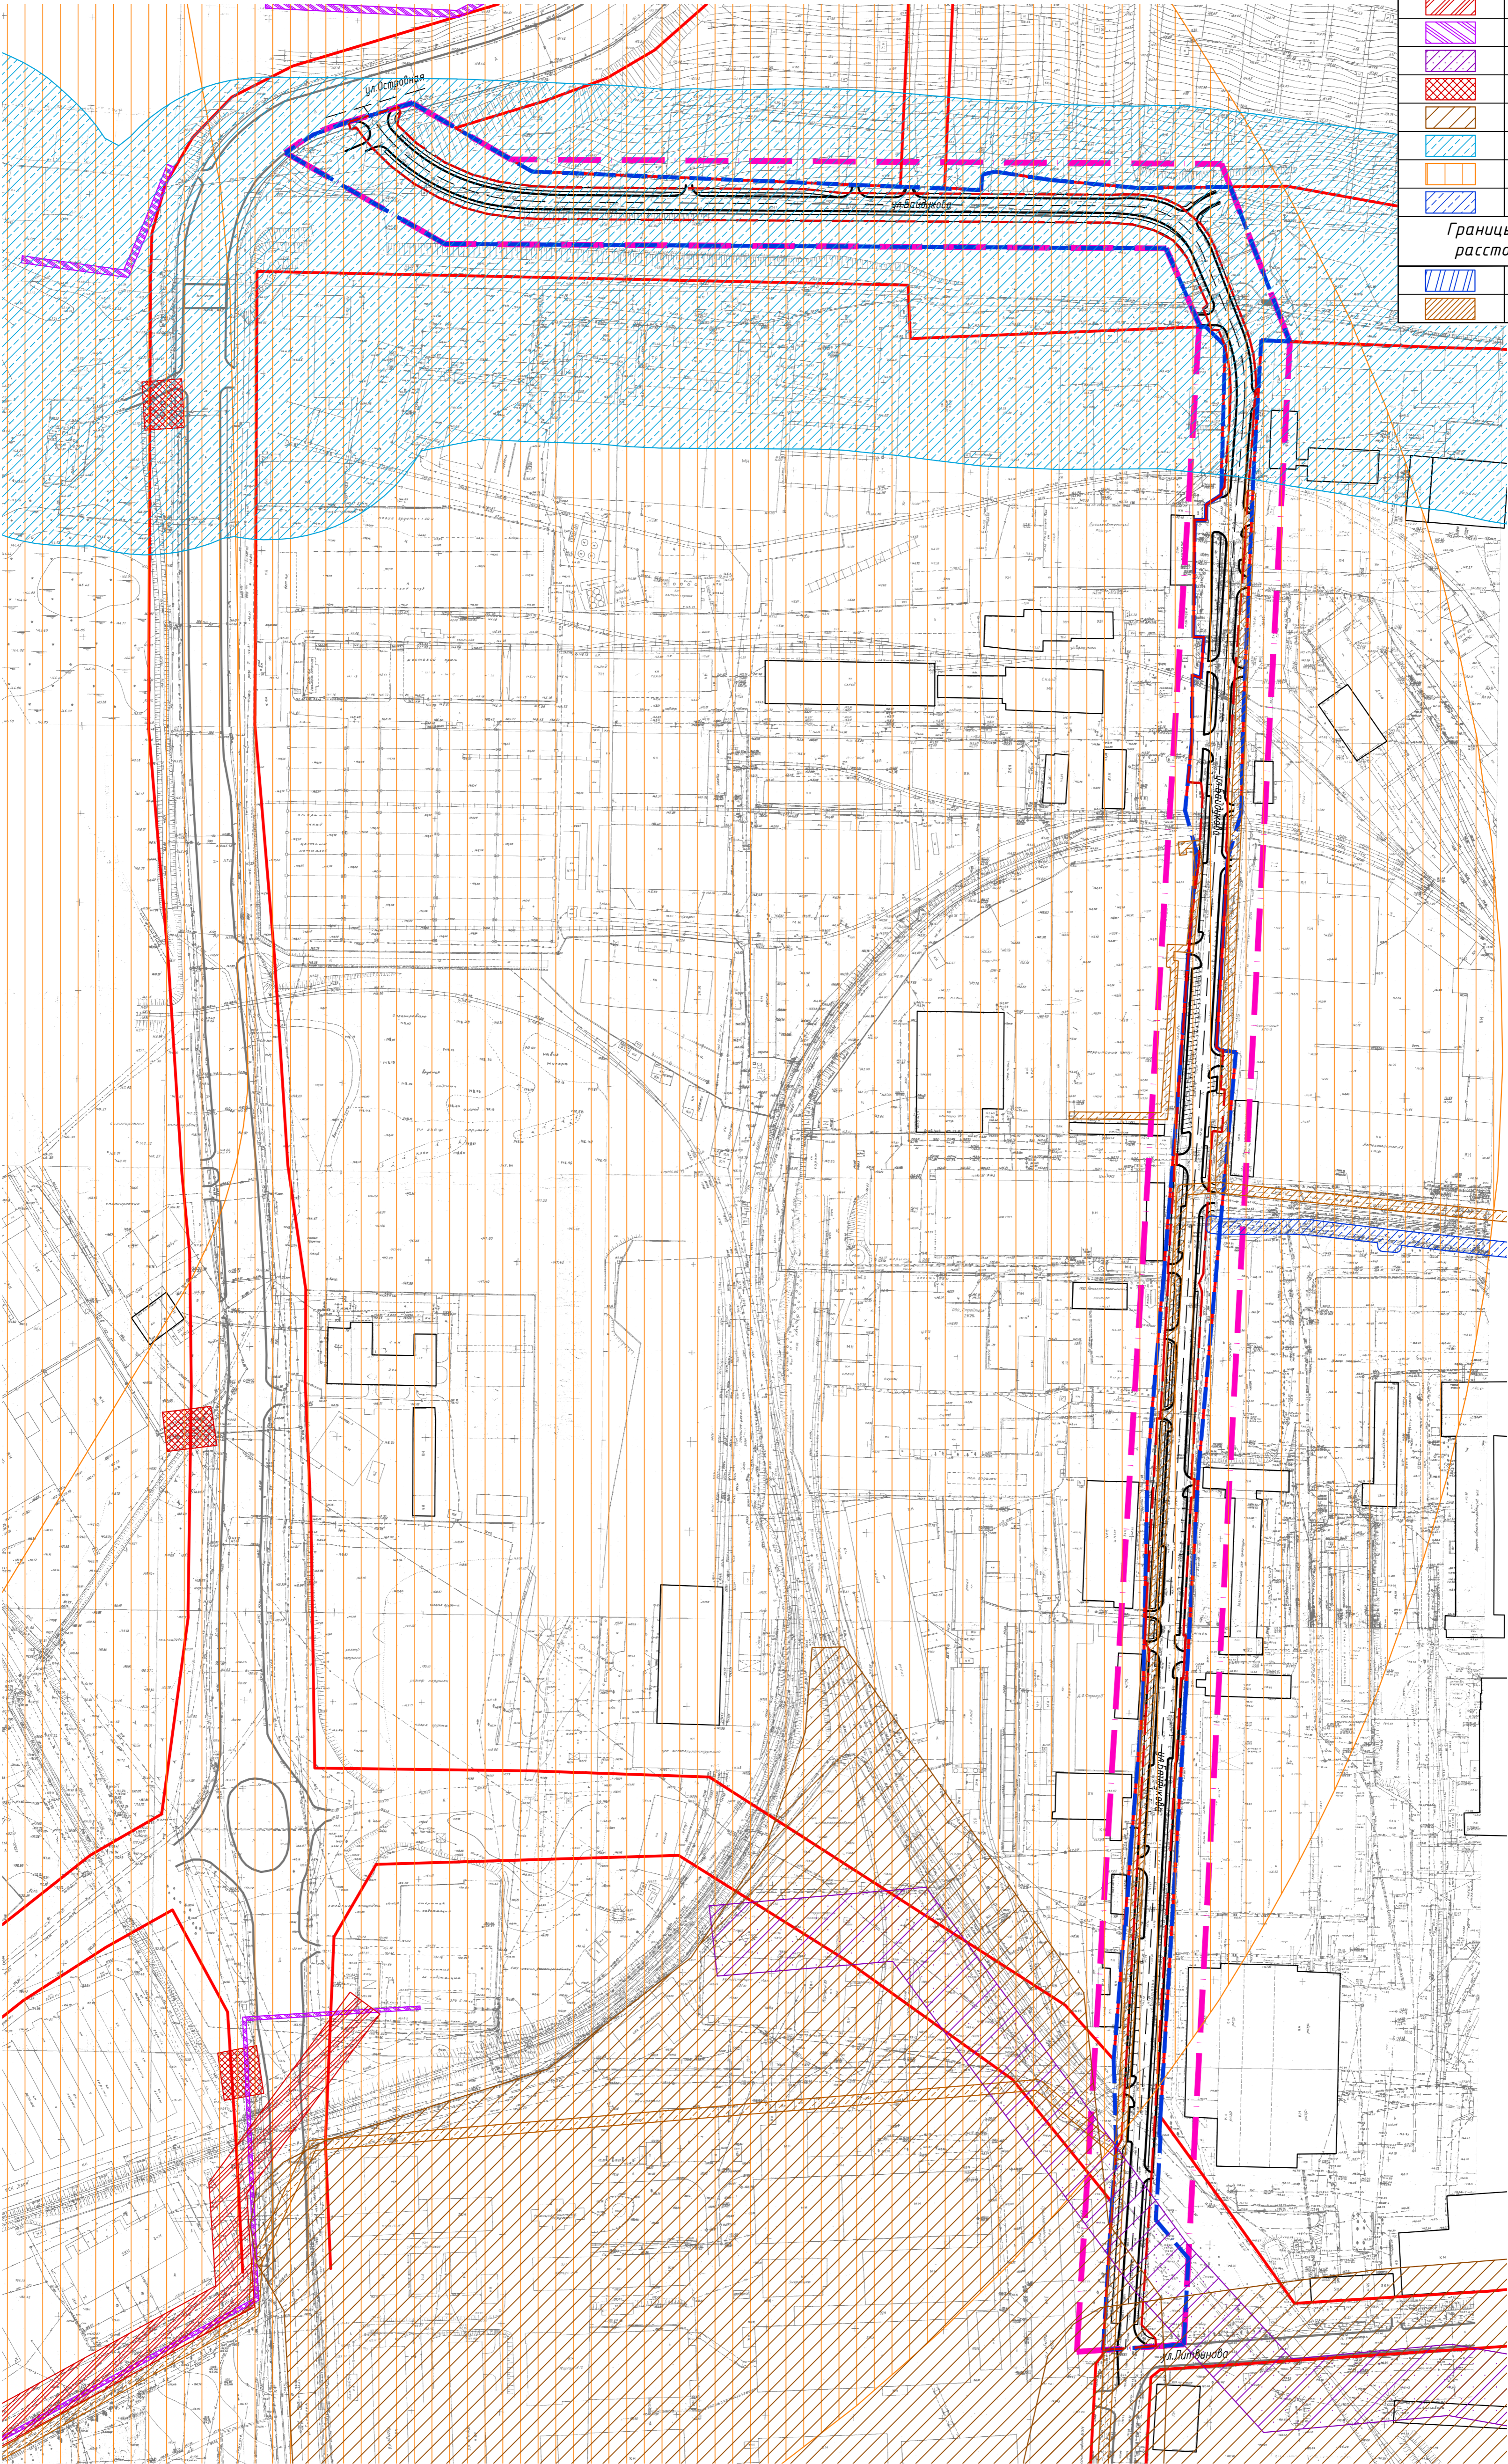

| | | |
|--------------|----------------|--------------|
| Изм. N подл. | Подпись и дата | Взам. инж. N |
|--------------|----------------|--------------|

| | | | |
|--|---------------|---------|------|
| 40-19-ПТТ | | | |
| Проект планировки и проект межевания территории линейного объекта "автомобильная дорога по ул. Байдукова, г. Пенза". | | | |
| Изм. Кол-во | Лист/№ док. | Подпись | Дата |
| Директор | Ермакова О.В. | | |
| ГИП | Денисова А.С. | | |
| ГАП | Шафеева А.Р. | | |
| Выполнил | Денисова А.С. | | |
| Проверил | Денисова А.С. | | |
| Том 2 | | Стадия | Лист |
| Материалы по обоснованию | | ПП | 2.5 |
| Раздел 3. Графические материалы | | | |
| Схема границ зон с особыми условиями использования территории М 1:2000 | | | |