



УСЛОВНЫЕ ОБОЗНАЧЕНИЯ:	
Границы, линии градостроительного регулирования	
	Граница проектируемой территории
	Граница зоны размещения линейного объекта временная
	Граница зоны размещения линейного объекта постоянная
	Красные линии
Вертикальная планировка и инженерная подготовка территории	
	Точка перегиба проектного рельефа
	Вертикальная отметка проектного рельефа
	Вертикальная отметка существующего рельефа
	Уклон, %
	Уклоноуказатель
	расстояние, м

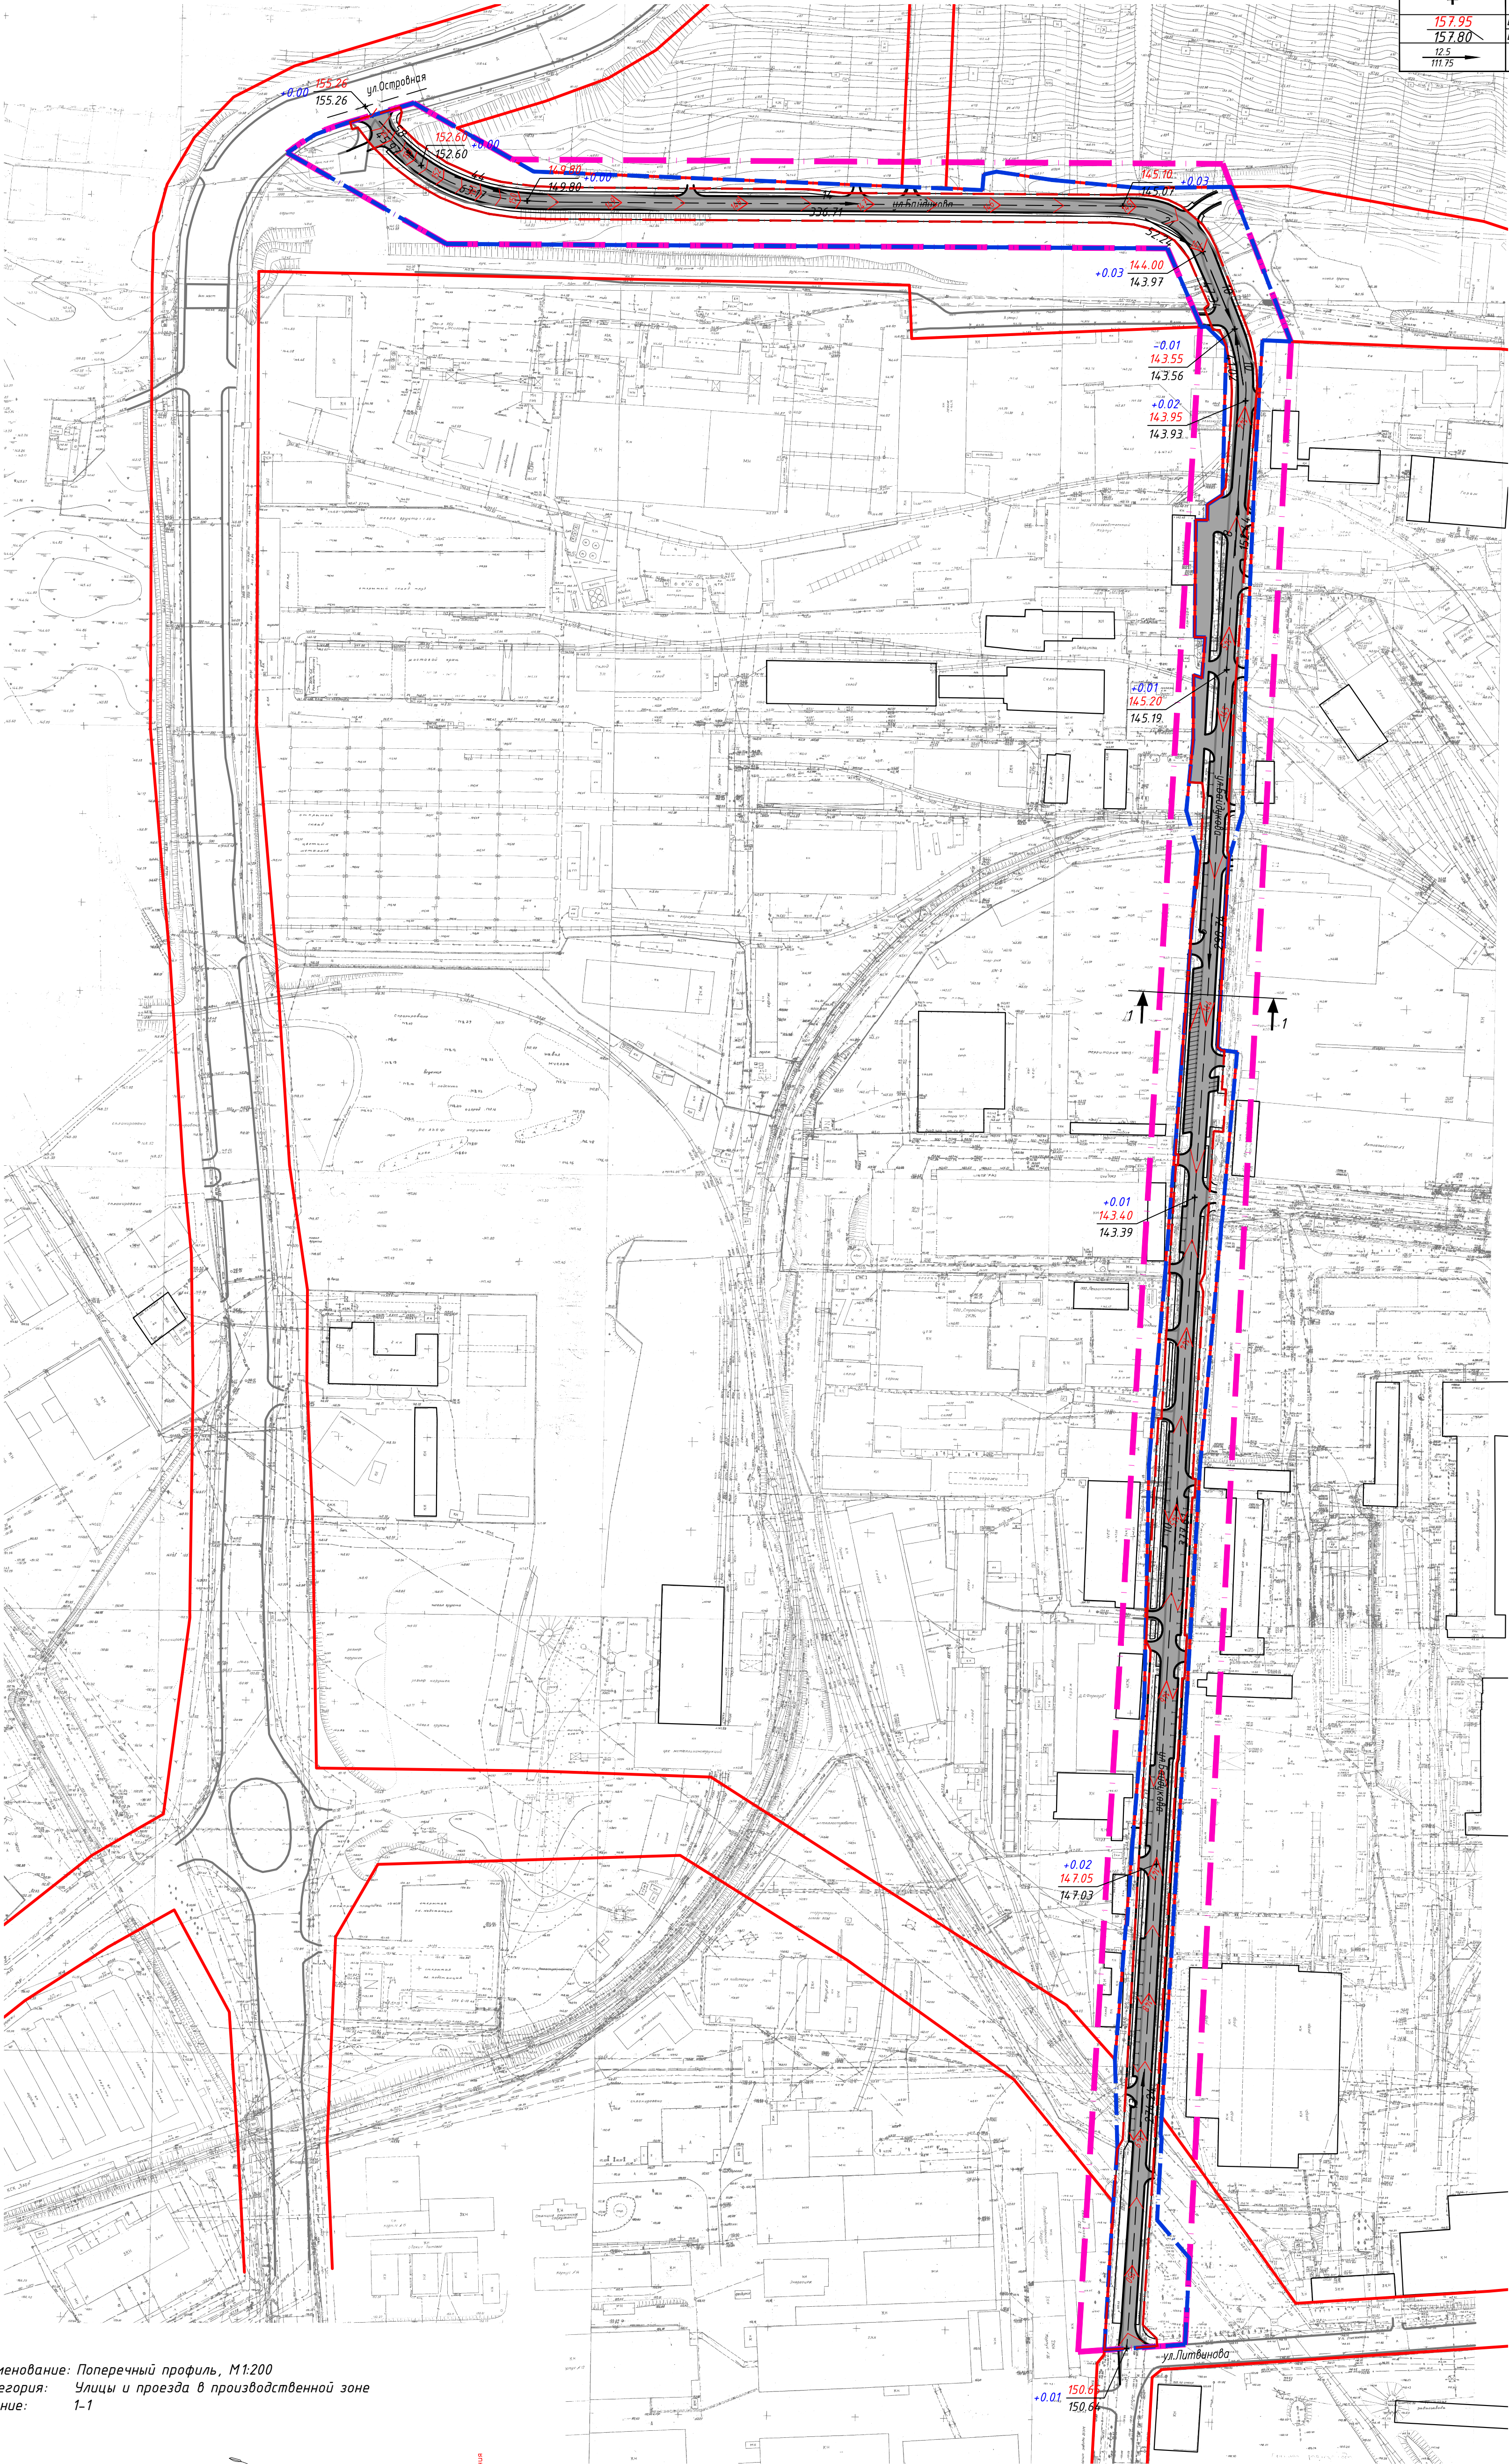

Наименование: Поперечный профиль, М1:200
Категория: Улицы и проезда в производственной зоне
Сечение: 1-1

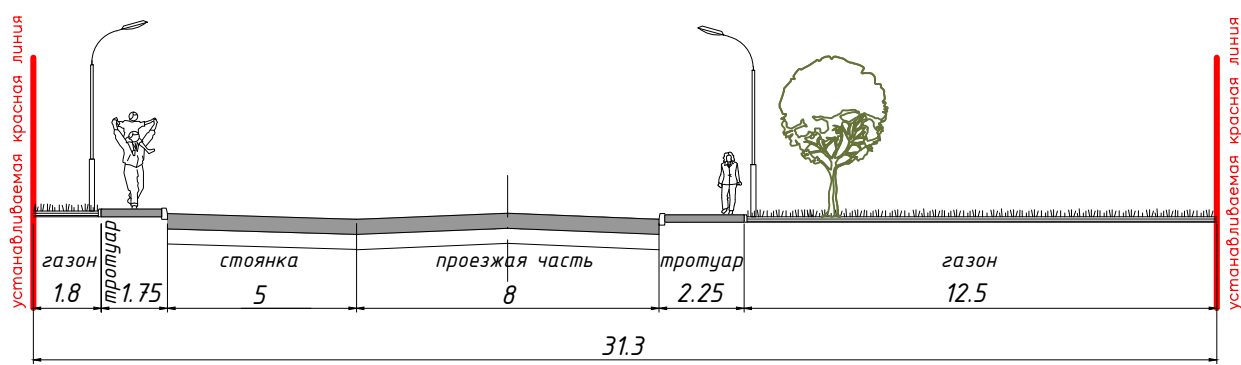

40-19-ППТ			
Проект планировки и проект межевания территории линейного объекта "автомобильная дорога по ул. Байдукובה, г.Пенза".			
Изм. Кол-во	Лист № док.	Подпись	Дата
Директор	Першин А.В.		
ГИП	Ермакова О.Л.		
ГАП	Денисова А.С.		
Выполнил	Шафеева А.Р.		
Проверил	Денисова А.С.		
ТОМ 2 Материалы по обоснованию Раздел 3. Графические материалы		Стадия	Лист
Схема вертикальной планировки территории, инженерной подготовки территории, инженерной защиты территории		ПП	24
М1:2000			