


58:29:0000000:2486

:110

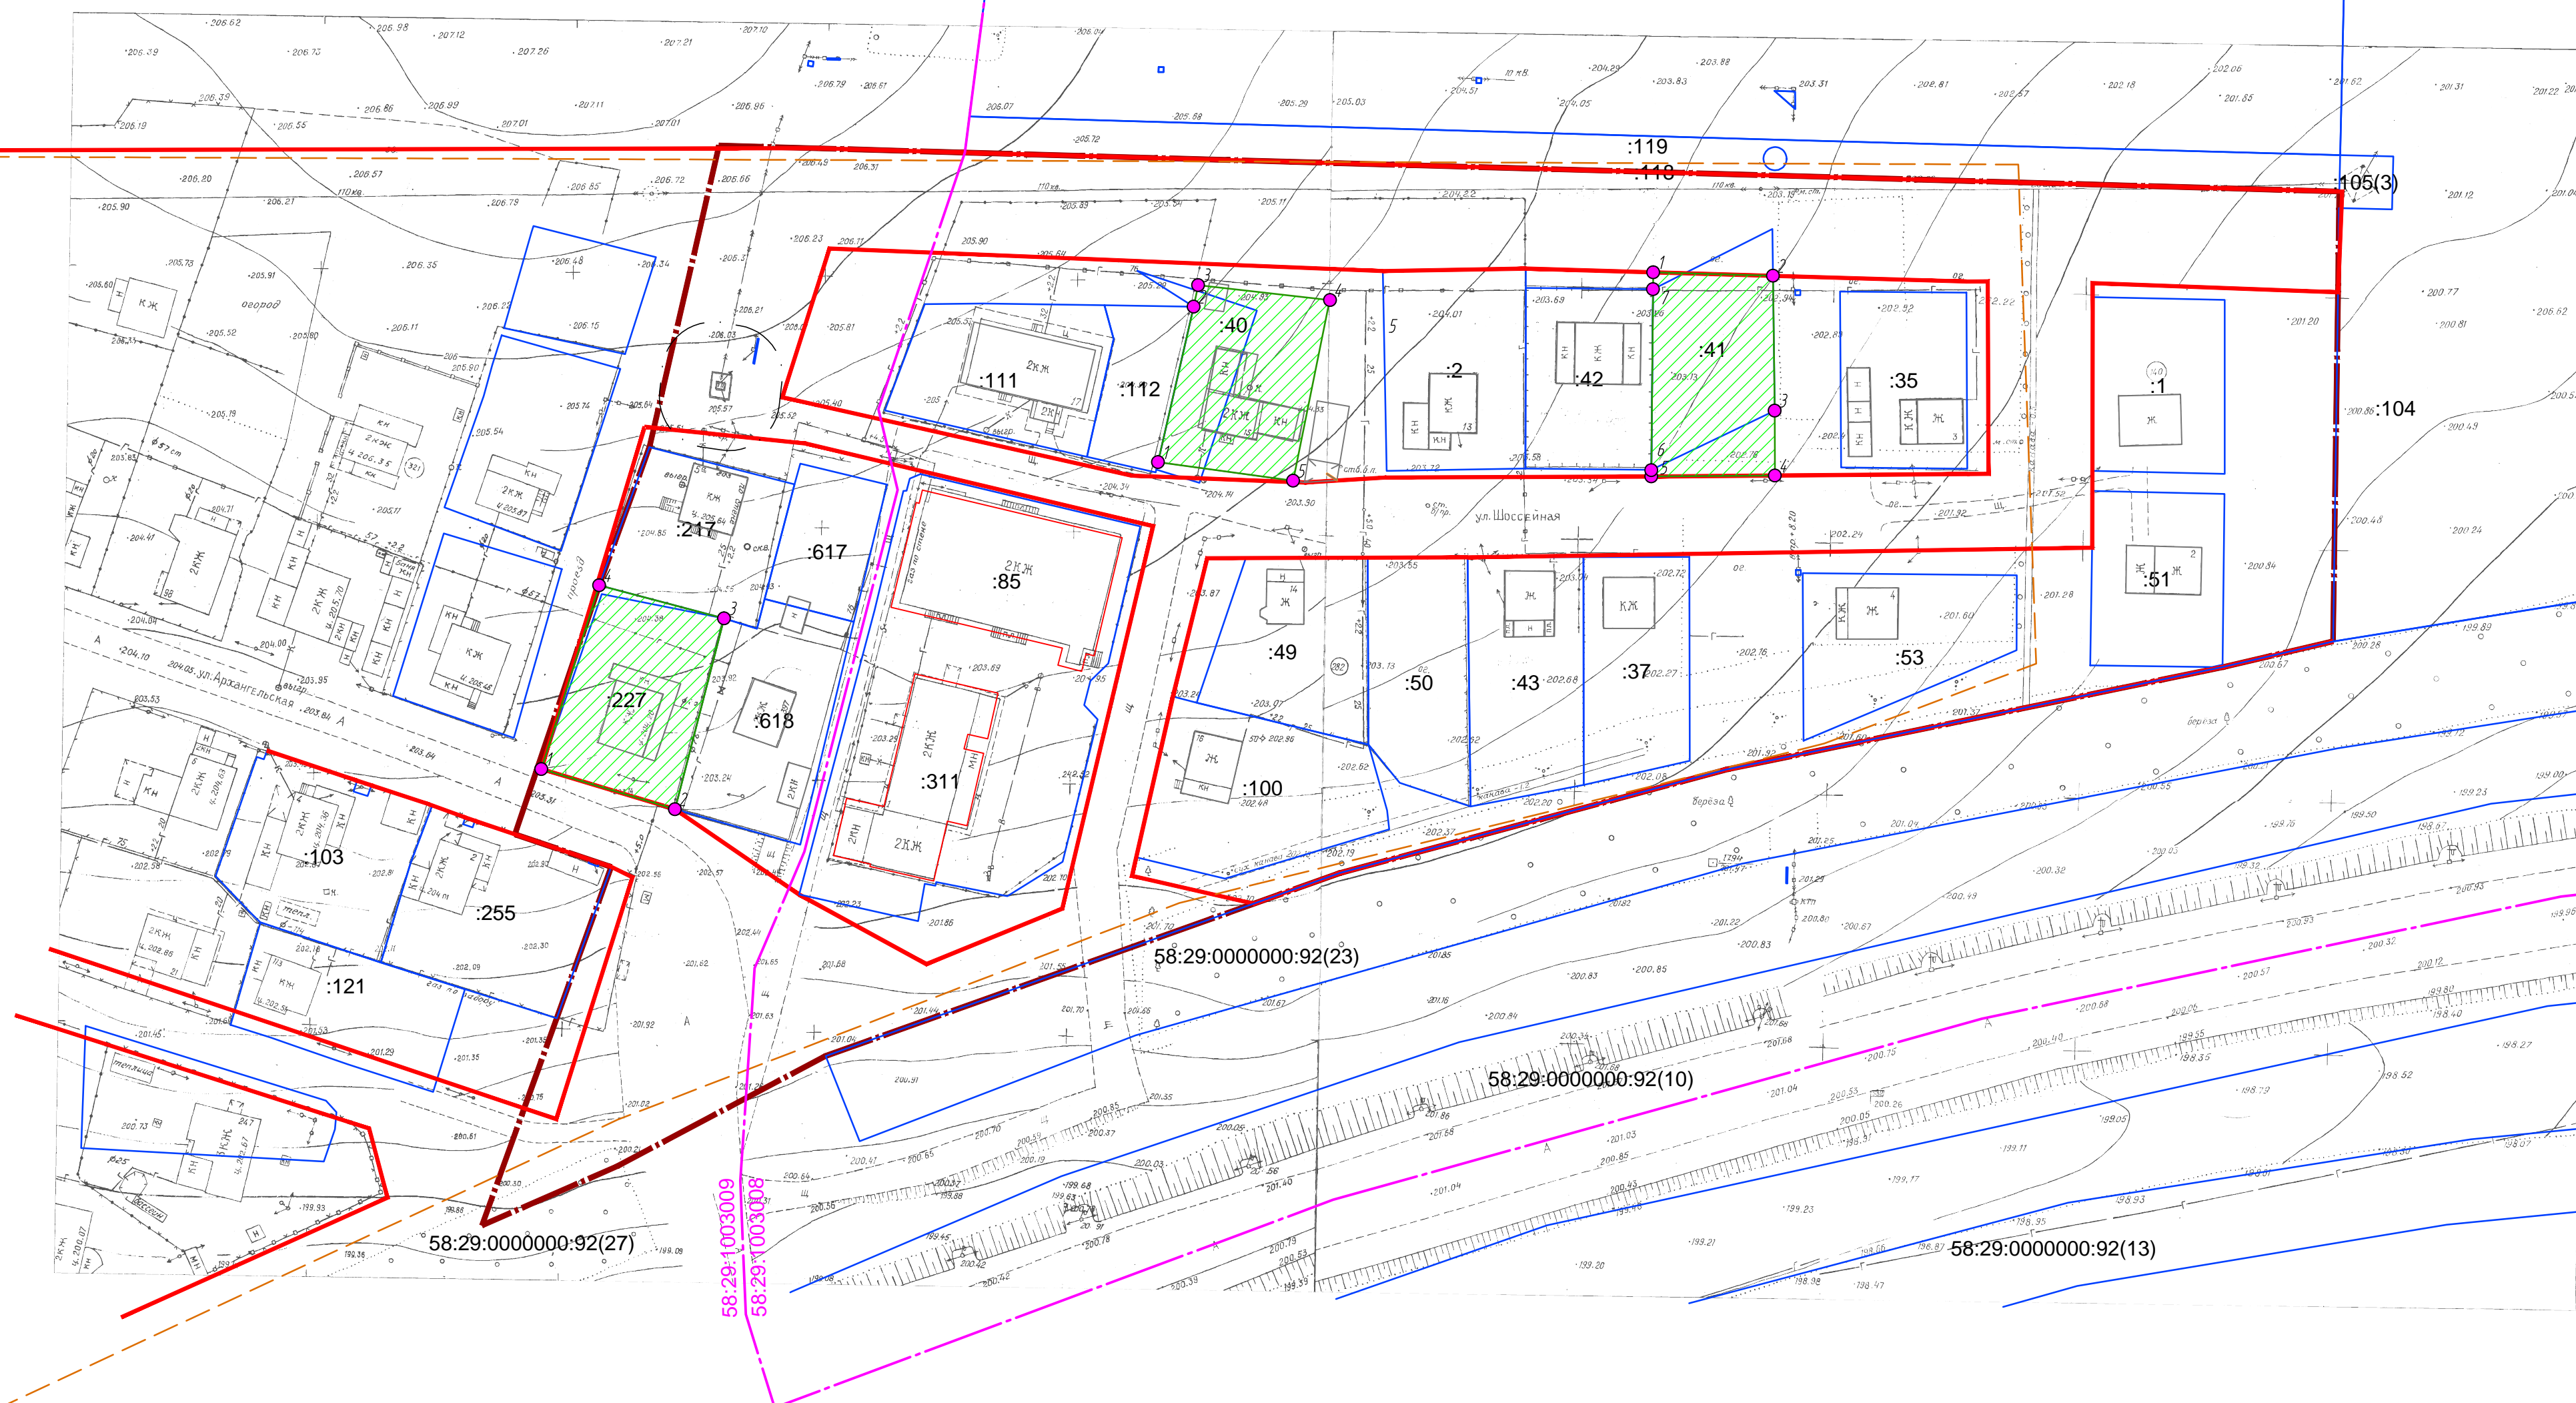

Условные обозначения

Граница территории, в отношении разрабатывается проект межевания территории

Граница территориальной зоны "Ж-1" КН 58:29-7.380, сведения о которой содержатся в ГКН

Красные линии утверждаемые проектом межевания территории

58:29:1003009 Граница и номер кадастрового квартала

:31 Существующие границы земельных участков, сведения о которых, содержащиеся в ГКН, являются достаточными для определения их местоположения.

Существующие объекты капитального строительства, сведения о которых не содержатся в ГКН

Перспективные объекты капитального строительства

:227

Условные номера и границы уточняемых земельных участков.

Чертеж разработан на геодезической подоснове, выполненной специалистами МУП ОГСАГУТИ
Система координат МСК 58

						<div>ПМТ-ТСКП-16-09-17/18-04</div> <div>Проект межевания территории ограниченной: ФАД М-5 "Заря", улице Архангельского, зап. границей зем.участков по ул. Архангельского, 5, 5а, сев. границей зем.участка по ул. Шоссейная, 17, зем.участков с/п 58.29.1003008.40, 58.29.1003008.39, 58.29.1003008.2, 58.29.1003008.42, 58.29.1003008.41, 58.29.1003008.35, дост. границей земельных участков с/п 58.29.1003008.1, 58.29.1003008.51 в г. Пензе</div>					
Изм.	Кол.уч.	Лист	№ док.	Подп.	Дата	Основная часть			Стадия	Лист	Листов
Выполнил	Полишко Д.В.								ПМТ	4	
Проверил	Полишко Д.В.										
						Чертеж границ уточняемых участков (1 этап) М 1:1000			ИП Полишко		